MIROSŁAW BURTA
ZAKŁAD USŁUGOWY

08-110 Siedlce Grabianowska 23

NIP **821-000-53-38** telefax **25 632-56-79**

Regon **710014231** kom. **505-085-426**

Tom II

Egz. Nr **1**

PROJEKT BUDOWLANY

PRZEBUDOWY PRZYŁĄCZY KANALIZACJI DESZCZOWEJ i WPUSTÓW W DRODZE WEWNĘTRZNEJ DO BUDYNKU SĄDU REJONOWEGO w Sokołowie Podlaskim

LOKALIZACJA: **Sokołów Podlaski**
ul. Ks. Jana Bosko 3
dz. nr ewid. 1516/1 i 1256

INWESTOR: **Sąd Okręgowy w Siedlcach**
08-110 Siedlce
ul. Sądowa 2

BRANŻA: **SANITARNA**

Autor	Tytuł zawodowy Imię i nazwisko	Nr uprawnień	Podpis
Projektant branża sanitarna :	Mieczysław PYTEL	GPB-4224/110/96b/89 MAZ/IS/2239/01	

Siedlce, listopad 2015 r.

OPRACOWANIE ZAWIERA

I. CZĘŚĆ OPISOWĄ

1. Część ogólna str. 3 - 6
2. Opis techniczny str. 7 - 10
3. Informacja BIOZ str. 11 - 14

II. CZĘŚĆ RYSUNKOWĄ

1. Projekt zagospodarowania terenu	rys. S1	str. 15
2. Profil podłużny przyłącza D0 - D5	rys. S2	str. 16
3. Profil podłużny przyłącza D5 - D8 - W1	rys. S3	str. 17
4. Profil podłużny przyłącza D8 - D9 i D1 - D10	rys. S4	str. 18
5. Studnia inspekcyjna	rys. S5	str. 19
6. Studzienka kanalizacyjna ø 1000 mm z osadnikiem	rys. S6	str. 20
7. Wpust deszczowy Dn 425 z osadnikiem 1,0 m	rys. S7	str. 21

III. ZAŁĄCZNIKI

1. Warunki techniczne do odprowadzenia wód opadowych i roztopowych z terenów utwardzonych GKŚ.7021.4.10.2014 z dnia 04.07.2014 r..03.2014 r. wraz z załącznikiem mapowym wydane przez Urząd Miasta Sokołów Podl. str. 22 - 23
2. Decyzja nr 101/215 DP.7130.1.101.2015 z dnia 29.09.2015 zezwalająca na umieszczenie w pasie drogowym przytłacza kanalizacji deszczowej wraz z załącznikiem mapowym Zarządu Powiatu Sokołowskiego str. 24 - 26
3. Kserokopia stwierdzenia przygotowania zawodowego projektanta GPB-4224/110/96b/89 z dnia 18.12.1989 str. 27
4. Kserokopia zaświadczenia MOIIB o numerze MAZ-1H1-CN6-HW5 * str. 28
5. Oświadczenie projektanta str. 29
6. Protokół z narady koordynacyjnej NR G.6630.120.2015 str. 30
7. Załącznik do w/w protokołu str. 31

Mieczysław Jan Pytel
Upr. projekt. w specjalności
instalacyjno - inżynieryjnej
GPB 4224/110/96b/89
nr ew. MAZ/IS/2239/01

1. CZĘŚĆ OGÓLNA

1.1. Podstawa opracowania.

Podstawą opracowania projektu budowlanego przebudowy przyłączy kanalizacji deszczowej do budynku Sądu Rejonowego i wpustów deszczowych dróg wewnętrznych na działce nr 1516/1 i 1256 w Sokołowie Podlaskim przy ul. Ks. Jana Bosko 3
jest:
Umowa z Inwestorem,
Zaktualizowana mapa sytuacyjno - wysokościowa w skali 1:500,
Warunki do projektowania Urzędu Miasta Sokołów Podlaski
Zgoda zarządcy drogi powiatowej – Zarządu Powiatu Sokołowskiego
Wizja w terenie
Uzgodnienia z Inwestorem,

1.2. Cel opracowania.

Opracowanie projektu budowlanego przebudowy przyłączy kanalizacji deszczowej ma na celu zgłoszenie właściwemu organowi i uzyskanie prawa legalnego wykonania robót budowlanych. Projektowane przyłącza kanalizacji deszczowej odprowadzą ścieki opadowe i roztopowe z dachu budynku Sądu i nawierzchni utwardzonych tj. drogi wewnętrznej do sieci miejskiej.

1.3. Stan istniejący

Wody opadowe i roztopowe z dachu budynku Sądu odprowadzane są do bezodpływowego zbiornika, znajdującego się na terenie działki inwestora nr 1516/1, natomiast wody opadowe i roztopowe z drogi wewnętrznej poprzez wpusty deszczowe i seperatory odprowadzone są do bezodpływowego zbiornika zlokalizowanego pod parkingiem częściowo w terenie Inwestora i w pasie drogowym ul. Ks. Jana Bosko dz. nr 1256. Aktualny stan jest uciążliwy w eksploatacji i powoduje podtopienia w czasie opadów. W trakcie realizacji przebudowy przyłączy, istniejące rurociągi pokrywające się z nowymi należy usunąć, pozostałe w trwały sposób zakorkować i na mapach inwentaryzacyjnych oznaczyć „ nieczynne „.

1.4. Rozwiązania projektowe

Wody opadowe i roztopowe z utwardzonego terenu i dachu budynku będą odprowadzone do istniejącego miejskiego systemu kanalizacji deszczowej zlokalizowanej w ul. Ks. Jana Bosko. Zebrane wody będą oddzielone od piasku w osadnikach wpustów deszczowych i osadnikach studzienek rewizyjnych. Zanieczyszczenia ropopochodne będą zatrzymane w seperatorze koalescencyjnym a liście z dachu będą się osadzać na rusztach w osadnikach.

1.5. Charakterystyka inwestycji.

l.p.	Wyszczególnienie	jednostka	Ilość
1.	Rurociąg z rur PVC ø 315 mm jednowarstwowych SN 8	m	157,0
2.	Rurociąg z rur PVC ø 200 mm jednowarstwowych SN 8	m	63,0
3.	Rurociąg z rur PVC ø 160 mm jednowarstwowych SN 8	m	150,7
4.	Rurociąg PE 100 SDR 26dn 315/12.1 mm w tym przewiert	m m	34,5 5,0
5.	Studzienka ø 1000 mm	szt.	3
6.	Studzienka inspekcyjna ø 425 mm	szt.	6
7.	Studzienka ściekowa z osadnikiem	szt.	7
8.	Kratka ściekowa zew. ø 110 mm w tym 2 istniejące	szt.	3
9.	Adaptacja istniejącego seperatora do projektowanych rurociągów	kpl.	1
10.	Osadnik deszczowy z rusztem i podłączeniem rur spustowych	kpl.	24

1.6. Geotechniczne warunki posadowienia przyłącza wodociągowego

Niniejsze geotechniczne warunki posadowienia przyłącza kanalizacji deszczowej ustalono zgodnie z Rozporządzeniem Ministra Transportu, Budownictwa i Gospodarki Morskiej z dnia 25 kwietnia 1012 r. / Dz. U. 2012 poz. 463 / w sprawie ustalania geotechnicznych warunków posadowienia obiektów budowlanych.

Opinia geotechniczna

1.6.1. Warunki gruntowo – wodne

Na podstawie dokumentów archiwalnych będących w posiadaniu inwestora oraz dokonanych odkrywek w pobliżu projektowanych przyłączy, wykonanych odkrywek rodzaj gruntu określono na podstawie analizy makroskopowej, wartość parametrów geotechnicznych określono przy wykorzystaniu zależności korelacyjnych.

Stwierdzono **proste warunki gruntowo-wodne** – pod konstrukcją nawierzchni zalegają pokłady gliny. Zwierciadło wody gruntowej poniżej posadowienia przyłączy. Niekorzystne zjawiska geologiczne nie występują. Grunt nadaje się do posadowienia przyłączy.

1.6.2. Kategoria geotechniczna obiektu budowlanego

Przyłącza kanalizacji deszczowej przy projektowanych rzędnych posadowienia – 0.80 do 1,50 m od terenu posadowione w prostych warunkach gruntowych zaliczono do drugiej kategorii geotechnicznej. Kategorię geotechniczną obiektu budowlanego określił projektant na podstawie badań geotechnicznych gruntu, których zakres uzgodnił z wykonawcą specjalistycznych robot geotechnicznych.

Podłoże gruntowe nadaje się do posadowienia obiektu liniowego.

Geotechniczne warunki posadowienia dla drugiej kategorii geotechnicznej przedstawiono w formie opinii geotechnicznej i opracowanych badań podłoża gruntowego.

1.7. Wpływ na środowisko.

W świetle Rozporządzenia Rady Ministrów z dnia 9 listopada 2010 r. w sprawie przedsięwzięć mogących znacząco oddziaływać na środowisko /Dz. U. 2010.213.1397/ przedsięwzięcie to nie jest przedsięwzięciem mogącym znacząco oddziaływać na środowisko i nie jest wymagane sporządzenie raportu o oddziaływaniu na środowisko.

W trakcie wykonywania robót nie przewiduje się wycinki drzew. Wykonanie wykopów na czas budowy nie będzie miało ujemnego wpływu na środowisko.

Mieczysław Jan PYTEL
upr. projekt. specjalność
instalacyjno – inżynieryjna
nr GPB 4224 / 110 / 96b / 89
nr ew. MAZ/IS/2239/01

Zgodnie z § 13a Rozporządzenia Ministra Transportu, Budownictwa i Gospodarki Morskiej z dnia 27 kwietnia 2012 r. / Dz. U. z 2012 r poz. 462 z późn. zmianami /

INFORMACJA
O OBSZARZE ODDZIAŁYWANIA OBIEKTU
wg art. 34 ust.3 pkt 5 Prawa Budowlanego
/ Dz. U. z 2013 r. poz. 1409 z późn. zm./

dla planowanego przedsięwzięcia – przebudowy przyłączy kanalizacji deszczowej dla
- Budynku Sądu Rejonowego w Sokołowie Podlaskim przy ul. Ks. Jana Bosko 3

1. Określenia obszaru oddziaływania dokonano w oparciu o w art. 28 ust. 2 Prawa Budowlanego / **Dz. U. z 2013 r. poz. 1409 z późn. zm. /**

2. Zasięg oddziaływania obszaru przedstawiono w formie informacji, że obszar oddziaływania obiektu mieści się w całości na działce na której został zaprojektowany tj. **dz. nr 1516/1 i 1256**

Zakres robót przewiduje przebudowę przyłączy kanalizacji deszczowej wykonywanej w wykopie i częściowo przewiertem, roboty te nie mają wpływu na sposób zagospodarowania sąsiednich działek, jak również nie są one narażone na niedogodności w postaci zanieczyszczenia powietrza, hałasu, ograniczenia dopływu światła dziennego, ani ograniczeń w sposobie ich użytkowania.

Realizacja robót nie doprowadzi do uszczuplenia – ograniczenia praw właścicieli działek sąsiednich, zarówno praw pozwalających na określenie zagospodarowanie ich nieruchomości jak i praw ich zabudowy.

Przebudowę przyłączy wykonać wg opisu technicznego w niniejszym projekcie.

Inwestor zobowiązany jest egzekwować od Wykonawcy robót pełnego zabezpieczenia terenu, w miarę potrzeb terenów przyległych, urządzeń podziemnych i nadziemnych.

Mieczysław Jan PYTEL
upr. projekt. specjalność
instalacyjno – inżynieryjna
nr GPB 4224 / 110 / 96b / 89
nr ew. MAZ/IS/2239/01

2. OPIS TECHNICZNY

2.1. Roboty ziemne.

Wykopy na terenie Inwestora w gruncie kat. III ***(po uprzednim zdjęciu nawierzchni, a po wykonaniu robót ponowne wykonanie nawierzchni – Zakres robót objęty oddzielnym opracowaniem, który jest integralną częścią niniejszego projektu)*** należy wykonywać o ścianach pionowych mechanicznie a przy istniejących urządzeniach ręcznie. Wykopy o głębokości przekraczającej 1,0 m wykonać z obustronnym umocnieniem ścian palami szalunkowymi „wypraskami", w miejscach skrzyżowań z istniejącym uzbrojeniem wykop wykonać wyłącznie ręcznie. Urobek z wykopów odwieźć poza teren budowy. Projekt przewiduje wymianę gruntu na piasek średni. Podczas prowadzenia robót należy zwrócić uwagę, aby nie naruszać struktury gruntu poniżej spodu podsypki.

Pod rurociągi projektuje się podsypkę piaskową grubości 15 cm. W piasku podsypkowym nie mogą występować cząsteczki o średnicy większej niż 20 mm, materiał nie może być zmrożony. Dla zapewnienia podparcia rurociągu ze wszystkich stron /celem wyeliminowania szkodliwych obciążeń liniowych / obsypkę należy starannie zagęścić po obu stronach rurociągu. Piasek w obsypce winien być bez kamieni i gruzu. Po sprawdzeniu prawidłowości posadowienia rurociągów, i zainwentaryzowaniu geodezyjnym, przeprowadzeniu prób z wynikiem pozytywnym, należy przystąpić do zasypywania wykopów, w miejscach skrzyżowań z istniejącym uzbrojeniem zasypkę wykonać ręcznie. Wykop należy zasypywać warstwami z jednoczesnym zagęszczaniem Is $\geq$ 1,00 i rozbieraniem umocnień ścian wykopu ze szczególną starannością należy zagęszczać grunt przy studniach i wpustach. W pasie drogowym ul. Ks. Jana Bosko dz. nr 1265 przyłącze wykonać należy metodą bezwykopową – przewiertem z spoza pasa drogowego. Przed przystąpieniem do wierceń dokonać z natury pomiarów posadowienia istniejących urządzeń podziemnych tj. kabli energetycznych, gazu i wodociągu. Na czas prowadzenia robot wykonawca powinien uzyskać zgodę w formie decyzji od Zarządu Powiatu Sokołowskiego. Na czas prowadzenia robót teren zabezpieczyć przed dostępem osób postronnych i oznakować zgodnie z projektem organizacji ruchu, który wykona i uzgodni Wykonawca robót. Po zakończeniu robót zagospodarowanie terenu wykonać zgodnie z projektem branży drogowej.

2.2. *Roboty instalacyjne*

Ilość ścieków opadowych i roztopowych z terenów utwardzonych działki nr geod. 1516/1 i dachu budynku Sądu rejonowego obliczono wg wzoru:

$$Q = q \times F \times \psi$$

Gdzie:
Q - ilość ścieków
q - natężenie deszczu
F - powierzchnia terenu
ψ - wsp. spływu powierzchniowego

- powierzchnia dachu budynku - 1750,0 m^2 kąt nachylenia powyżej15°, współczynnik spływu 1,0
- powierzchnia utwardzona z kostki 1800,0 m^2 współczynnik spływu 0,8

$$Q_1 = 130 \times 0{,}175 \times 1{,}0 = 22{,}75\ dm^3/s$$

$$Q_2 = 130 \times 0{,}18 \times 0{,}8 = 18{,}72\ dm^3/s$$

RAZEM 41,47 dm^3/s

Przyjmując szybkość przepływu 0,7 do 1,0 m/s i spadki rurociągów 0,3 % dobrano średnice rur. Kanalizację deszczową zaprojektowano z rur PVC-U szereg ciężki „S" (SDR 34) o sztywności obwodowej SN 8 (Kpa) - jednowarstwowych z uszczelką gumową 315, 200 i 160 mm.
Odcinek pod pasem drogowym działka nr 1256 wykonać należy metodą bezwykopową – przewiertem w rurze stalowej bez szwu ø 406 x 8,8 mm – rurą PE 100 Dn 315/12,1 mm.
Włączenie projektowanej kanalizacji w studni D0 wykonać poprzez osadzenie w ścianie studni przejścia szczelnego.
Przy zmianach kierunku i na rozgałęzieniach zaprojektowano studzienki:

- D_2 i D_8 – to studnie rewizyjne o średnicy wew. 1000 mm z osadnikami o gł. 604 mm wg rys. S6
  Studnię D_5 o średnicy wew. 1000 mm bez osadnika
- D_1, D_3, D_4, D_6, D_7, - to studzienki inspekcyjne ø 425 mm z tworzyw sztucznych, które składają się z kinety, rury trzonowej karbowanej, teleskopu i włazu żeliwnego kl. D 400.
- D9, D10 i D11 są to studnie istniejące. Pozostawić i włączyć do przebudowanych przyłączy.

Przykanaliki do rur spustowych włączać w trójniki oraz kinety studzienek inspekcyjnych i rewizyjnych. Wykopy pod w/w przykanaliki wykonywać ręcznie z zachowaniem szczególnej ostrożności, by nie zniszczyć istniejącej zieleni i nie uszkodzić urządzeń podziemnych. Projektowany spadek rurociągów 5 – 10 %.

Do odprowadzenia wód z powierzchni utwardzonej zaprojektowano wpusty ø 425 mm z osadnikiem 1000 mm wg rys. 7 z n/w elementów:
- kineta
- rura karbowana ø 425 mm
- zwężka do rury karbowanej
- rura teleskopowa
- wpust drogowy kl. D 400
- dennica

Przy wejściach do budynku istniejące kratki włączyć do projektowanych rurociągów. Dodatkowo zaprojektowano jedną kratkę na wejściu do budynku od strony północno – zachodniej. Rury deszczowe odprowadzające wody z dachu włączyć do kanalizacji rurami PVC-U ø 160 mm poprzez rewizje z rusztem. Włazy studni i wpusty deszczowe wyregulować dokładnie z nawierzchnią zachowując odpowiednie spadki.

2.3. Uwagi końcowe.

Roboty w zakresie budowy przyłączy prowadzić zgodnie z:
- Uzyskaną zgodą Zarządcy ul. Ks. Jana Bosko dz. nr 1256 na prowadzenie robót w pasie drogowym,
- Zastosowaniem uwag zawartych w protokole uzgodnień.
- Prace związane z włączeniem przyłączy do sieci kanalizacji deszczowej wykonać po uprzednim uzyskaniu zgody na zajęcie pasa drogowego i pod nadzorem zarządcy sieci,
- PN-EN 1610:2002 Budowa i badania przewodów kanalizacyjnych
- „Warunkami technicznymi wykonawstwa i odbioru robót cz. II",
- „Instrukcją projektowania, budowy i eksploatacji kanalizacji zewnętrznych z rur PE i PVC",
- Rozporządzeniem Ministra Infrastruktury z dnia 6 lutego 2003 r w sprawie bezpieczeństwa i higieny pracy podczas wykonywania robót budowlanych Dz. U. 2003.47.401,
- Stosować materiały odpowiadające wymogom ustawy z dnia 16 kwietnia 2004 o wyrobach budowlanych (Dz.U.2004.92.881) oraz Rozporządzenia Ministra Infrastruktury z dnia 25 stycznia 2011r. w sprawie próbek wyrobów budowlanych wprowadzanych do obrotu (Dz. U. 2011.23.122) oraz pozostałych rozporządzeń do Ustawy o wyrobach budowlanych.
- Rozporządzeniem Ministra Pracy i Polityki Społecznej z 26 września 1997 r. w sprawie ogólnych przepisów bezpieczeństwa i higieny pracy (Dz.U.1997.129.844) – Rozporządzenie Ministra Gospodarki, Pracy i Polityki Społecznej z dnia 28 sierpnia 2003 r. w sprawie ogłoszenia jednolitego tekstu Rozporządzenia Ministra Pracy i Polityki Społecznej w sprawie ogólnych przepisów bezpieczeństwa i higieny pracy /Dz. U. 2003.169.1650 /.

- Tyczenie osi i inwentaryzacje wykonać przez uprawnionego geodetę,
- Nadzór nad robotami powinna prowadzić osoba z uprawnieniami,
- Przepisami Ustawy z dnia 7 lipca 1994 r. Prawo Budowlane jednolity tekstu Ustawy – Prawo Budowlane Dz. U. z 2013 r. nr 0 poz. 1409 z późniejszymi zmianami.
- Przepisami techniczno – budowlanymi.

Mieczysław Jan Pytel

Upr. projekt. w specjalności instalacyjno - inżynieryjnej GPB 4224/110/96b/89 nr ew. MAZ/IS/2239/01

INFORMACJA

dotycząca bezpieczeństwa i ochrony zdrowia

oraz planu bezpieczeństwa i ochrony zdrowia

STRONA TYTUŁOWA

I N F O R M A C J I

dotycząca bezpieczeństwa i ochrony zdrowia

oraz planu bezpieczeństwa i ochrony zdrowia

Nazwa i adres obiektu:

Przebudowa przyłączy
kanalizacji deszczowej do budynku
Sądu Rejonowego w Sokołowie Podl.
przy ul. Ks. Jana Bosko 3
dz. nr ewid. 1516/1 i 1256

Nazwa i adres inwestora:

Sąd Okręgowy w Siedlcach
08-100 Siedlce
ul. Sądowa 2

Imię i nazwisko projektanta sporządzającego informację oraz adres

Mieczysław Jan Pytel
Upr. projekt. w specjalności
instalacyjno – inżynieryjnej
GPB 4224 -110/96b/89
08-110 Siedlce
ul. H. Januszewskiej 13

CZĘŚĆ OPISOWA

1. Zakres robót.

Niniejsza dokumentacja obejmuje projekt budowy przyłączy kanalizacji deszczowej dla budynku Sądu Rejonowego w Sokołowie Podl.

Projektowany zakres przedsięwzięcia:

- Przebudowę przyłączy kanalizacji deszczowej projektuje się od istniejącej studni na kanale deszczowym ul. Ks. Jana Bosko do wpustów zlokalizowanych na dz. nr 1516/1 oznaczonych W1, W2, W3, W4, i W5, W6, i W7 oraz włączeniem rur spustowych z dachu budynku Sądu do kanalizacji.

Kolejność realizacji robót:

- wykopy i roboty montażowe,
- zasypanie z zagęszczeniem,
- przywrócenie terenu do stanu pierwotnego i pod tereny utwardzone.

2. Elementy które mogą stwarzać zagrożenie bezpieczeństwa i zdrowia ludzi.

- wykopy
- roboty montażowe
- niebezpieczeństwo uszkodzenia urządzeń podziemnych

3. Wskazania dotyczące przewidywanych zagrożeń występujących podczas realizacji robót, skala i rodzaj zagrożeń, miejsce i czas ich powstawania.

Podczas realizacji robót istnieje zagrożenie obsypywania się wykopów, zagrożenie zasypania ludzi, zagrożenie powstaje w wykopie podczas przebywania ludzi.
Wykopy wykonywane będą o głębokości 0,80 do 1,50 m.
Wykopy należy zabezpieczyć liniowo obustronnie.
Rejon wykonywania robót wydzielić zastawami drogowymi ze szczególną starannością.
Roboty prowadzone będą w ul. Ks. Jana Bosko i na terenie Inwestora, dlatego też należy zwracać uwagę na przebywanie innych użytkowników ulicy.
Teren budowy należy oznakować i zabezpieczyć zgodnie z warunkami wydanymi przez zarządcę drogi, co należy uzyskać przed rozpoczęciem robót.
Należy też wyposażyć załogę w odpowiedni sprzęt i ubrania ochronne.
Wykonawca robót zobowiązany jest stosować przepisy Rozporządzenia Ministra Gospodarki i Pracy z dnia 27 lipca 2004 roku w sprawie szkolenia w dziedzinie bezpieczeństwa i higieny pracy /

Dz.U.2004.180.1860/ ze zmianami / Dz. U. 2005.116.972 / – Rozporządzenie Ministra Gospodarki i Pracy z dnia 28 czerwca 2005 r. zmieniające Rozporządzenie w sprawie szkolenia w dziadzinie bezpieczeństwa i higieny pracy.
Roboty ziemne i montażowe wykonywać zgodnie z Rozporządzeniem Ministra Infrastruktury z dnia 6 lutego 2003 r. w sprawie bezpieczeństwa i higieny pracy podczas wykonywania robót budowlanych / Dz.U.2003.47.401/.
Zgodnie z atr. 21 a ust.1 Ustawy z dnia 07 lipca 1994 r. – Prawo Budowlane /Dz.U.2013 r. poz. poz. 1409 z późn. zm./, zobowiązuje się kierownika budowy do opracowania „planu bioz" wg § 3 Rozporządzenia Ministra Infrastruktury z dnia 23 czerwca 2003 r. / Dz.U.2003.120.1126/ i wykonania robót zgodnie z nim i wszelkimi obowiązującymi przepisami.

4. Sposób prowadzenia instruktażu pracowników przed przystąpieniem do realizacji robót.

Szkolenie pracowników na stanowisku pracy w zakresie:
bezpieczeństwa i higieny pracy podczas wykonywania robót budowlanych, zasady prowadzenia robót, oznakowania i zabezpieczenia robót prowadzonych w pasie drogowym bez wyłączania powierzchni jezdni z ruch.
Instruktażu pracowników na stanowiskach roboczych winna prowadzić osoba posiadająca ukończone szkolenie BHP dla kadry kierowniczej.
W prowadzonym instruktażu należy zwrócić szczególną uwagę na:
- prawidlowość zabezpieczenia ścian wykopów,
- przestrzeganie instrukcji obsługi wszelkich urządzeń,
- użytkowanie sprawnych urządzeń i narzędzi zgodnie z ich przeznaczeniem,
- prowadzenie robót przy liniach energetycznych (wykonywać ręcznie bez wprowadzania sprzętu mechanicznego),
- prowadzenie robót przez min. 2 pracowników,
- prowadzenie robót w ubraniach roboczych i ochronnych,
- postępowania w razie wypadku,
- udzielenie pierwszej pomocy

5. Bezpieczna i sprawna komunikacja, umożliwiająca szybką ewakuację na wypadek awarii i innych zagrożeń.

Roboty prowadzone będą na terenie, który ma łączność z ulicą Rakowiecką umożliwiającą ewakuację.

Informacje opracowano zgodnie z Rozporządzeniem Ministra Infrastruktury z dnia 23 czerwca 2003 roku w sprawie informacji dotyczącej bezpieczeństwa i ochrony zdrowia oraz planu bezpieczeństwa i ochrony zdrowia / Dz. U. 2003.120.1126 /.

Mieczysław Jan PYTEL
upr. projekt. w spec. inst.-inż.
Nr GPB - 4224 / 110 / 96b / 89
nr ew. MOIIB MAZ/IS/2239/01

CZĘŚĆ RYSUNKOWA

Mapa d/c projektowych

Oznaczenie kancelaryjne zgłoszenia pracy geodezyjnej	G.6642.1588.2015
Miejscowość	Sokołów Podlaski ul.Ks.Bosko działka 1516/1
Jednostka ewidencyjna — Identyfikator	142901_1
Jednostka ewidencyjna — Nazwa	Sokołów Podlaski
Obręb ewidencyjny — Identyfikator	142901_1.0001
Obręb ewidencyjny — Nazwa	Sokołów Podlaski
Skala mapy	1:500
Nazwa układu współrzędnych — Prostokątnych płaskich	2000/7
Nazwa układu współrzędnych — wysokości	Kronsztadt 86
Oznaczenie granic obszaru, który był przedmiotem aktualizacji	
Służebności gruntowe mające wpływ na zagospodarowanie gruntów zlokalizowanych w granicach projektowanej inwestycji	Mapa wykonana bez ustalenia ograniczonych praw rzeczowych ujawnionych w KW
Data opracowania mapy: 21.08.2015	

Nazwisko i imię: PIŁSUDSKIEGO 58 [illegible] 08-110 SIEDLCE, ul. Piłsudskiego 58 s.c.
Nazwa firmy, nazwisko, imię, nr uprawnień, adres, telefon, nr REGON
wykonawcy oraz data i podpis osoby geodety uprawnionego, który opracował mapę
osoby reprezentującej wykonawcę

Sokołów Podlaski 11.2015

ZARZĄDCA DRÓG POWIATOWYCH
ZARZĄD POWIATU SOKOŁOWSKIEGO

PODINSPEKTOR
w Wydziale Dróg Powiatowych
Marian Olbrzeruk

Zgodnie z oryginałem
Data 11.2015

Zgodność kopii z oryginałem potwierdzam
Data 09.05.2016 r.
Alina Maliszewska
Kierownik Powiatowego Ośrodka Dokumentacji Geodezyjnej i Kartograficznej
Z up. Starosty

Zgodność kopii z oryginałem potwierdzam
Data 7.11.2015
Z up. Starosty

Uzgodniono
dn. 20.11.2015
Z up. Burmistrza Miasta
mgr inż. Mirosław [illegible]
NACZELNIK WYDZIAŁU
Gospodarki Komunalnej i Ochrony Środowiska

Sporządził: Paweł Hardkowicz dnia 2015 r.

MIROSŁAW BURTA ZAKŁAD USŁUGOWY
08-110 Siedlce ul. Grabianowska 23, tel./fax (25) 632 56 79; kom 505 085 426 email: m.m.burta@wp.pl

Tytuł projektu:

PROJEKT BUDOWLANY
PRZEBUDOWY PRZYŁĄCZY KANALIZACJI DESZCZOWEJ
I WPUSTÓW W DRODZE WEWN. DO BUDYNKU SĄDU REJONOWEGO
w Sokołowie Podlaskim przy ul. Ks. Jana Bosko 3 dz. nr geod. 1516/1 i 1256

Tytuł rysunku:

PROJEKT ZAGOSPODAROWANIA TERENU

Rys. S1

Projektant:

Mieczysław Jan PYTEL
upr. projekt. w spec. inst.-sanit.
Nr GPB / 4224 / 110 / 96b / 89
nr ew. MAZ/IS/2239/01

Skala: 1:500

Branża: sanitarna

Data: listopad 2015 r.

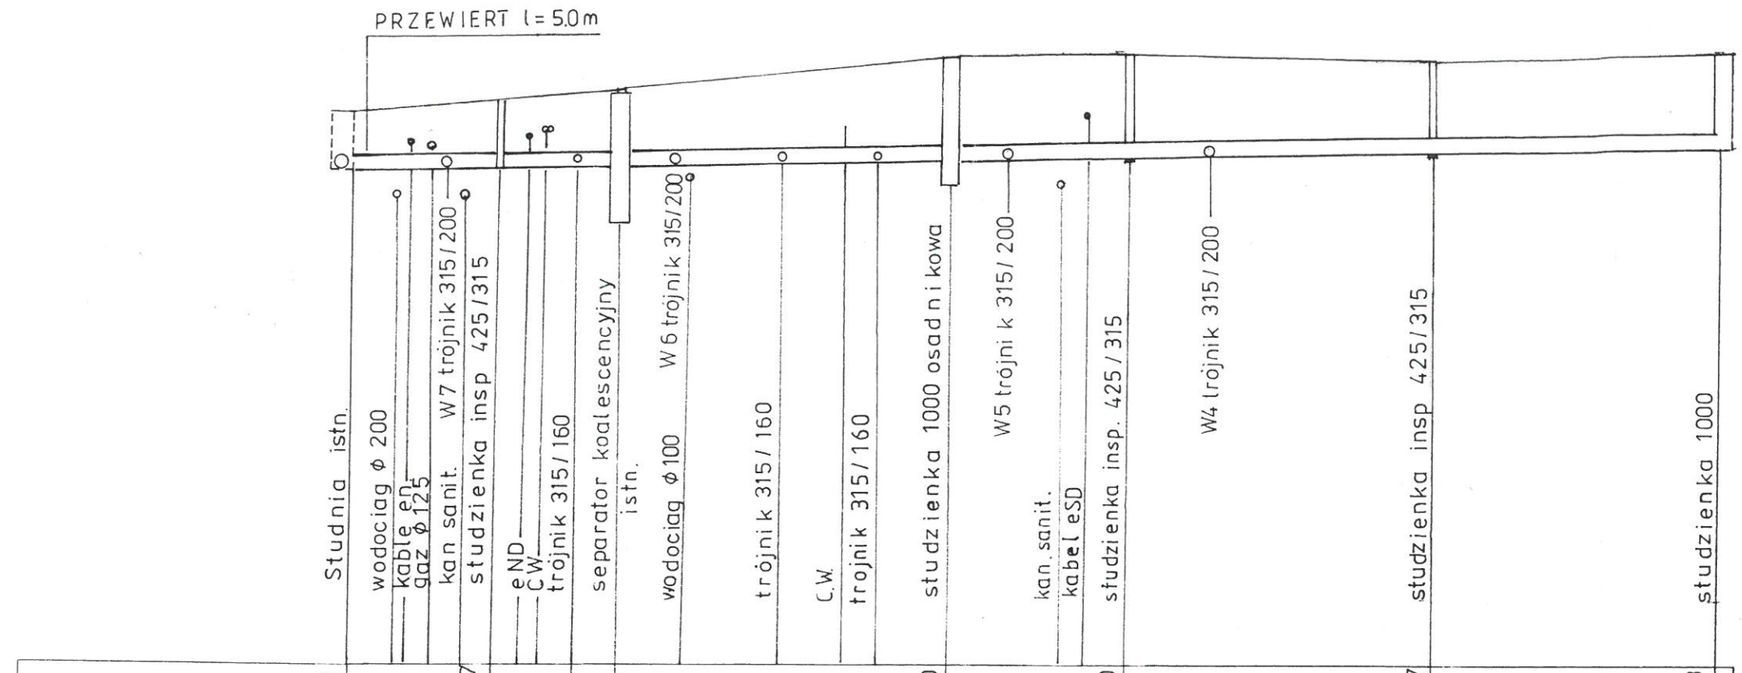

RZĘDNA TERENU	169.11	169.20	169.27	169.23	170.10	170.34	170.10	170.38	169.97	170.13	170.52
RZĘDNA PRZEWODU	168.20		168.23		168.34		168.38		168.45		168.52
ZAGŁĘBIENIE	0.91		1.04		1.76		1.72		1.52		1.61
SPADEK i DŁUGOŚĆ		3‰ 11.5		3‰							96.5
MATERIAŁ i ŚREDNICA		PE 100 SDR26 Dn 315/12.1		PVC U ϕ 315×9.2 mm SN 8 PN-EN 1401:1999 jednowarstwowe							
ODLEGŁOŚCI		11.5		6.5	3.5	13.0	14.0	14.5	22.0	23.0	

D_0 D_1 D_2 D_3 D_4 D_5

MIROSŁAW BURTA ZAKŁAD USŁUGOWY
08-110 Siedlce ul. Grabianowska 23, tel./fax (25) 632 56 79; kom 505 085 426 email: m.m.burta@wp.pl

Tytuł projektu:
PROJEKT BUDOWLANY
PRZEBUDOWY PRZYŁĄCZY KANALIZACJI DESZCZOWEJ I WPUSTÓW W DRODZE WEWN. DO BUDYNKU SĄDU REJONOWEGO w Sokołowie Podlaskim przy ul. Ks. Jana Bosko 3 dz. nr geod. 1516/1 i 1256

Tytuł rysunku:
PRZEKRÓJ PODŁUŻNY PRZYŁĄCZA D0 – D5

Rys. S2

Projektant:
Mieczysław Jan PYTEL
upr. projekt. w spec. inst.-inż.
Nr GPB / 4224 / 110 / 96b / 89
nr ew. MAZ/IS/2239/01

Skala: 1:100 i 1:500
Branża: sanitarna
Data: listopad 2015 r.

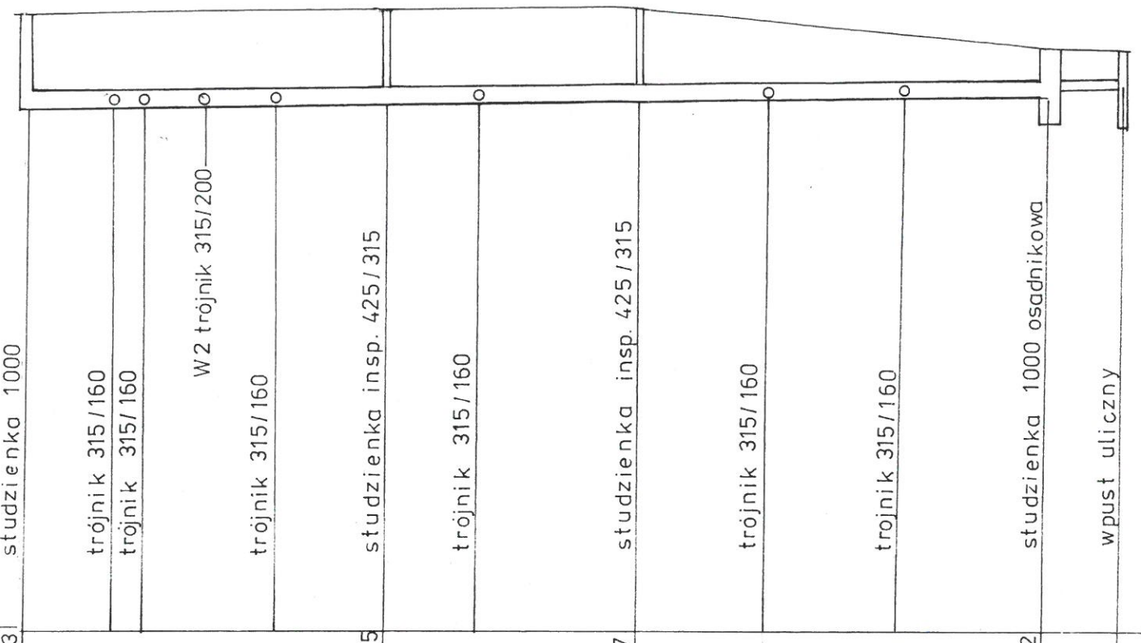

RZĘDNA TERENU	170.13		170.05		170.17			169.52		
RZĘDNA PRZEWODU	168.52		168.61		168.67			168.77	168.80	
ZAGŁĘBIENIE	1.61		1.44		1.50			0.75		
SPADEK i DŁUGOŚĆ	3‰	60.5				3‰	23.0		5‰ 6.0	
MATERIAŁ i ŚREDNICA	PVC U ϕ 315 × 9.2 mm SN 8 jednowarstwowe					PE 100 SDR 26 Dn 315			PVC ϕ 200	
ODLEGŁOŚCI	30.0		20.5		33.0			6.0		

D5 D6 D7 D8 W1

MIROSŁAW BURTA ZAKŁAD USŁUGOWY
08-110 Siedlce ul. Grabianowska 23, tel./fax (25) 632 56 79; kom 505 085 426 email: m.m.burta@wp.pl

Tytuł projektu:
PROJEKT BUDOWLANY
PRZEBUDOWY PRZYŁĄCZY KANALIZACJI DESZCZOWEJ I WPUSTÓW W DRODZE WEWN. DO BUDYNKU SĄDU REJONOWEGO w Sokołowie Podlaskim przy ul. Ks. Jana Bosko 3 dz. nr geod. 1516/1 i 1256

Tytuł rysunku:
PRZEKRÓJ PODŁUŻNY PRZYŁĄCZA D5 – D8 – W1

Rys. S3

Projektant:
Mieczysław Jan PYTEL
upr. projekt. w spec. inst.-inż.
Nr GPB / 4224 / 110 / 96b / 89
nr ew. MAZ IS/2239/01

Skala: 1:100 i 1:500
Branża: sanitarna
Data: listopad 2015 r.

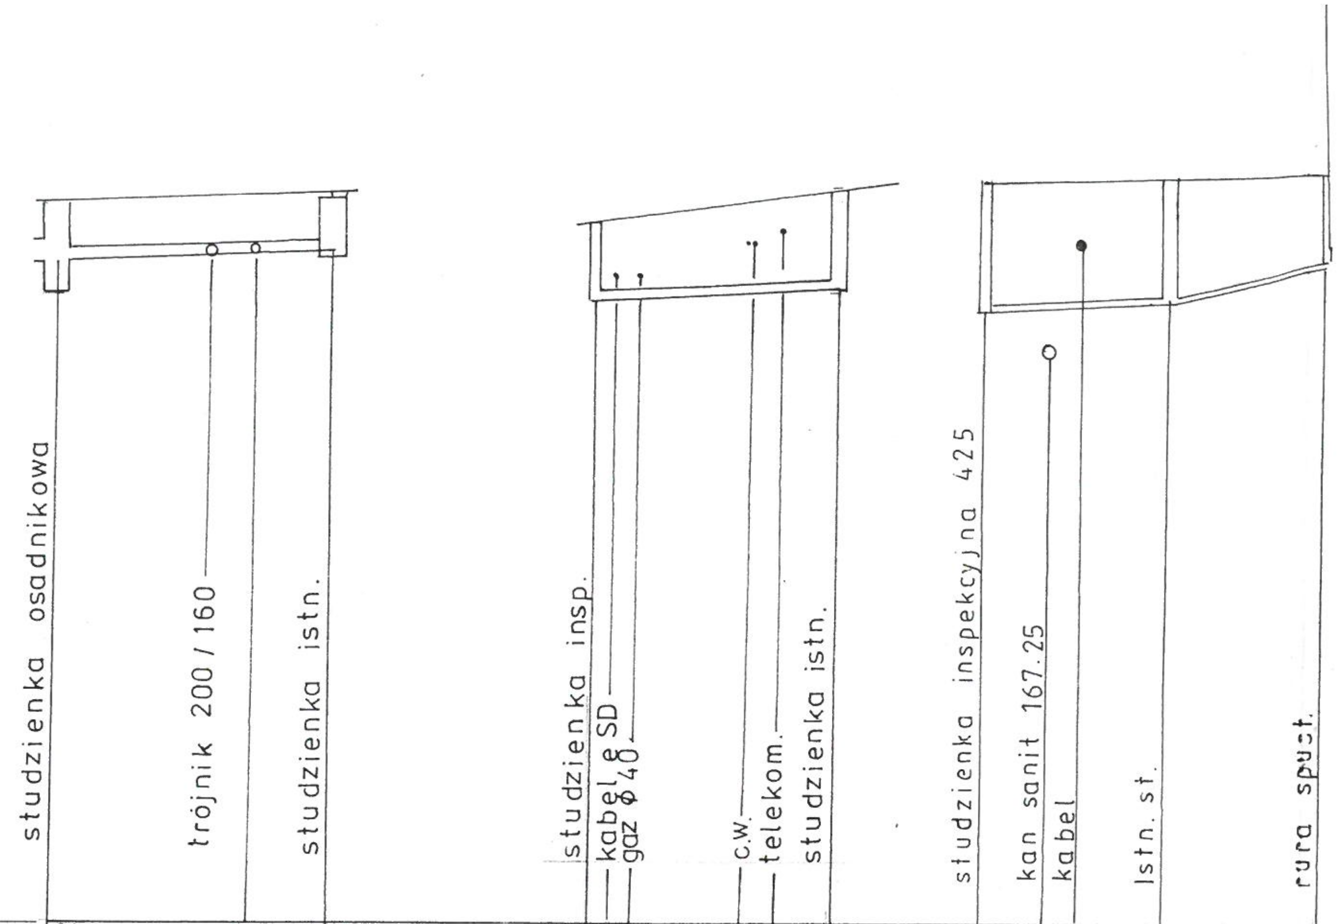

RZĘDNA TERENU	169.52		169.67		169.27		169.78		170.10		170.12		170.15	
RZĘDNA PRZEWODU	168.77		168.86		168.23		168.42		168.38		168.44		169.44	
ZAGŁĘBIENIE	0.75		0.81		1.04		1.36		1.72		1.68		0.71	
SPADEK i DŁUGOŚĆ		5‰ 18.5				1.35% 14.0				5‰		10%		
MATERIAŁ i ŚREDNICA		PVC Φ 200 SN 8				PVC Φ 200				PVC Φ 200		PVC Φ160		
ODLEGŁOŚCI		13.0 5.5								12.0		10.0		
	D_8		D_9		D_1		D_{10}		D_3		D_{11}			

MIROSŁAW BURTA ZAKŁAD USŁUGOWY
08-110 Siedlce ul. Grabianowska 23, tel./fax (25) 632 56 79; kom 505 085 426 email: m.m.burta@wp.pl

Tytuł projektu:

PROJEKT BUDOWLANY
PRZEBUDOWY PRZYŁĄCZY KANALIZACJI DESZCZOWEJ I WPUSTÓW W DRODZE WEWN. DO BUDYNKU SĄDU REJONOWEGO w Sokołowie Podlaskim przy ul. Ks. Jana Bosko 3 dz. nr geod. 1516/1 i 1256

Tytuł rysunku:

PRZEKRÓJ PODŁUŻNY D8 – D9 i D1 – D10

Rys. S4

Projektant:

Mieczysław Jan PYTEL
upr. projekt. w spec. inst.-inż.
Nr GPB / 4224 / 110 / 96b / 89
nr ew. MAZ/IS/2239/01

Skala: 1:100 i 1:500

Branża: sanitarna

Data: listopad 2015 r.

0073

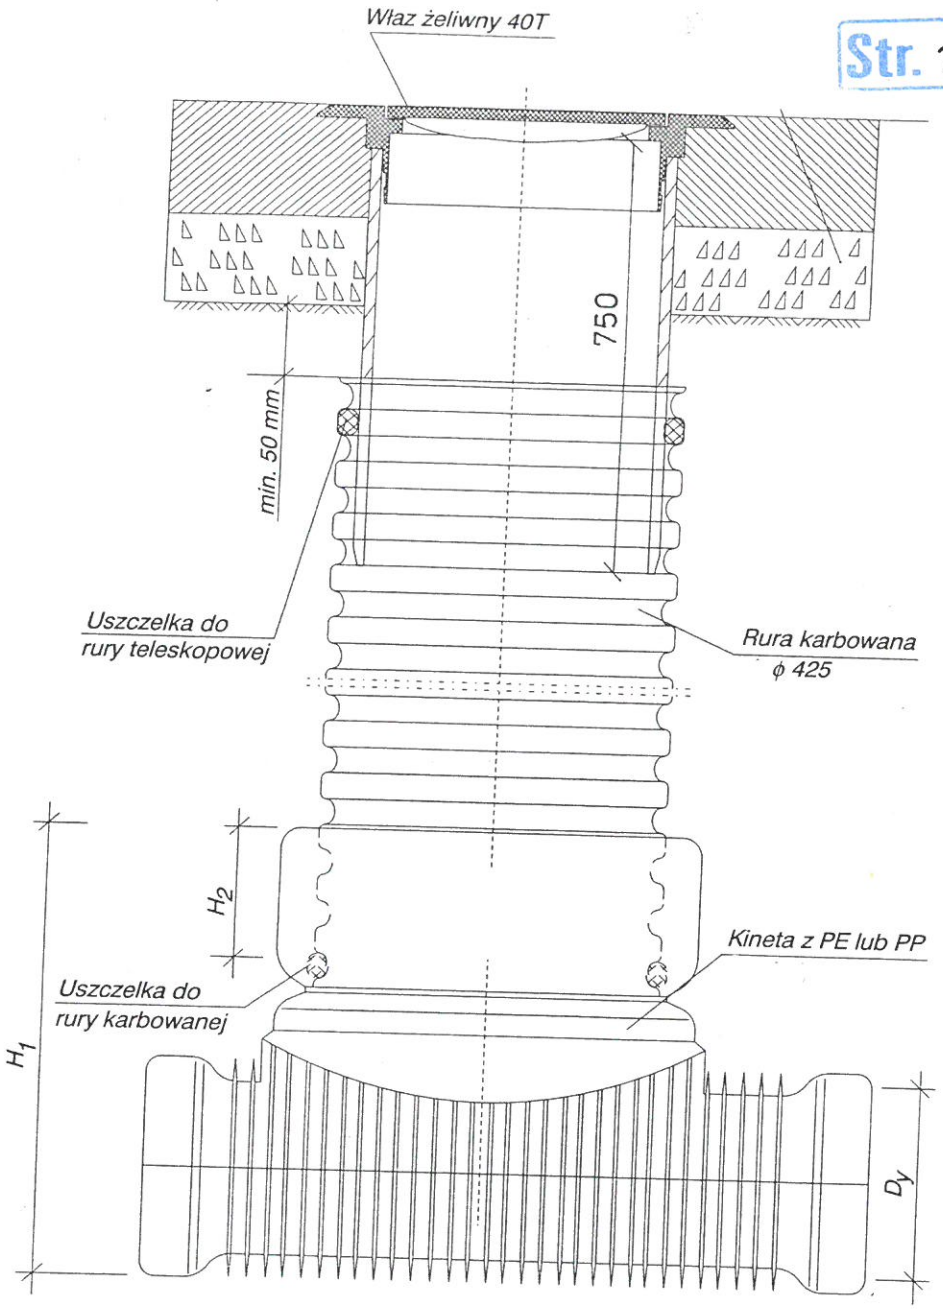

Studzienka inspekcyjna ϕ 425 z włazem żeliwnym ciężkim 40 T

MIROSŁAW BURTA ZAKŁAD USŁUGOWY
08-110 Siedlce ul. Grabianowska 23, tel./fax (25) 632 56 79; kom 505 085 426 email: m.m.burta@wp.pl

Tytuł projektu:

PROJEKT BUDOWLANY
PRZEBUDOWY PRZYŁĄCZY KANALIZACJI DESZCZOWEJ
I WPUSTÓW W DRODZE WEWN. DO BUDYNKU SĄDU REJONOWEGO
w Sokołowie Podlaskim przy ul. Ks. Jana Bosko 3 dz. nr geod. 1516/1 i 1256

Tytuł rysunku:

STUDZIENKA INSPEKCYJNA

Rys. S5

Projektant:
Mieczysław Jan PYTEL
upr. projekt. w spec. inst.-inż.
Nr GPB / 4224 / 110 / 96b / 89
nr ew. MAZ/IS/2239/01

Skala: b/s

Branża: sanitarna

Data: listopad 2015 r.

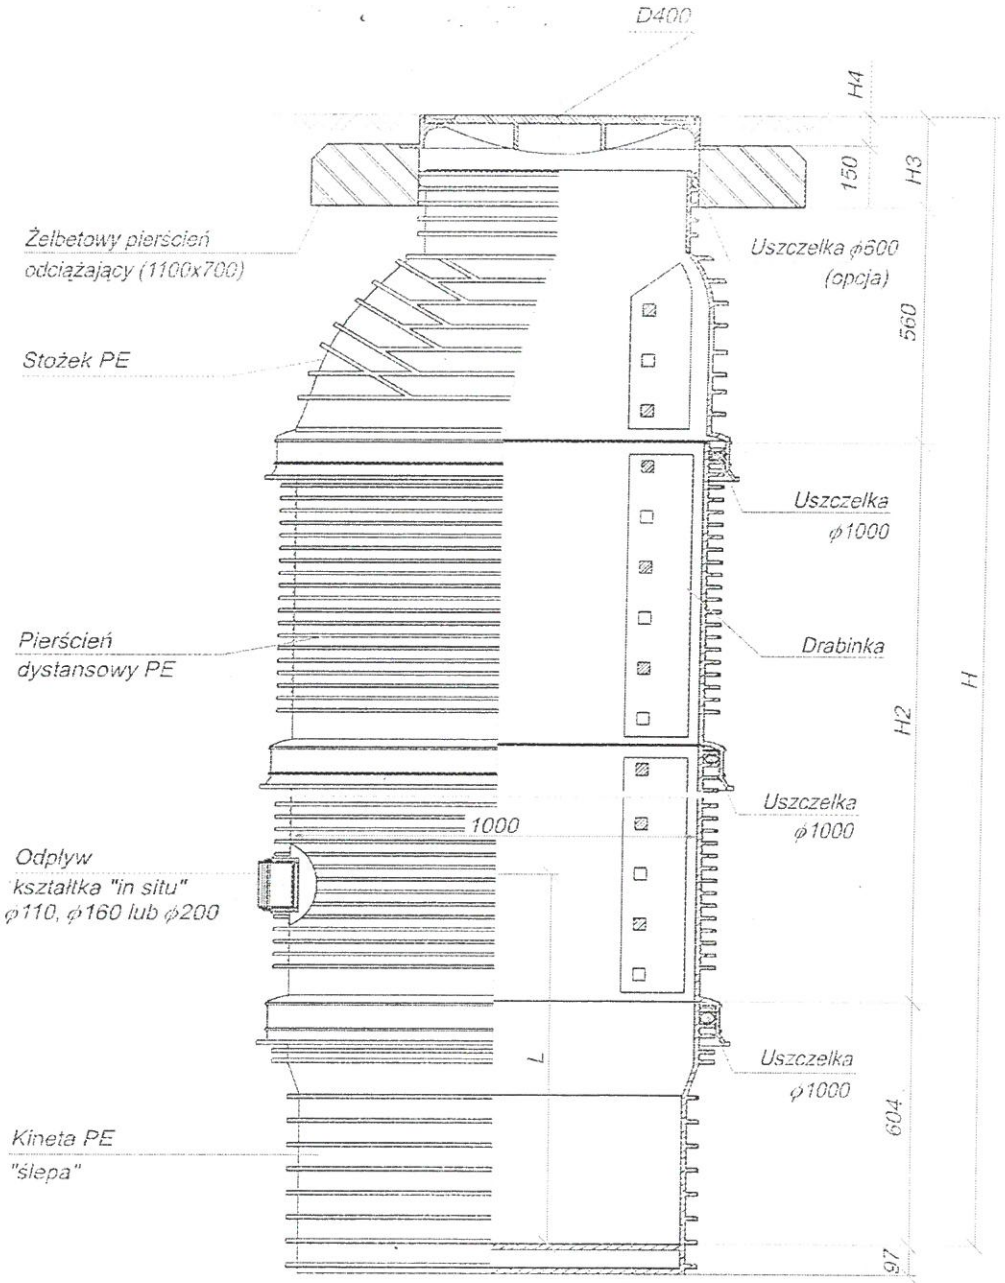

MIROSŁAW BURTA ZAKŁAD USŁUGOWY
08-110 Siedlce ul. Grabianowska 23, tel./fax (25) 632 56 79; kom 505 085 426 email: m.m.burta@wp.pl

Tytuł projektu:

PROJEKT BUDOWLANY
PRZEBUDOWY PRZYŁĄCZY KANALIZACJI DESZCZOWEJ
I WPUSTÓW W DRODZE WEWN. DO BUDYNKU SĄDU REJONOWEGO
w Sokołowie Podlaskim przy ul. Ks. Jana Bosko 3 dz. nr geod. 1516/1 i 1256

Tytuł rysunku:

STUDZIENKA KANALIZACYJNA 1000 mm
Z OSADNIKIEM

Rys. S6

Projektant:

Mieczysław Jan PYTEL
upr. projekt. w spec. inst.-inż.
Nr GPB / 4224 / 110 / 96b / 89
nr ew. MAZ/IS/2239/01

Skala: b/s

Branża: sanitarna

Data: listopad 2015 r.

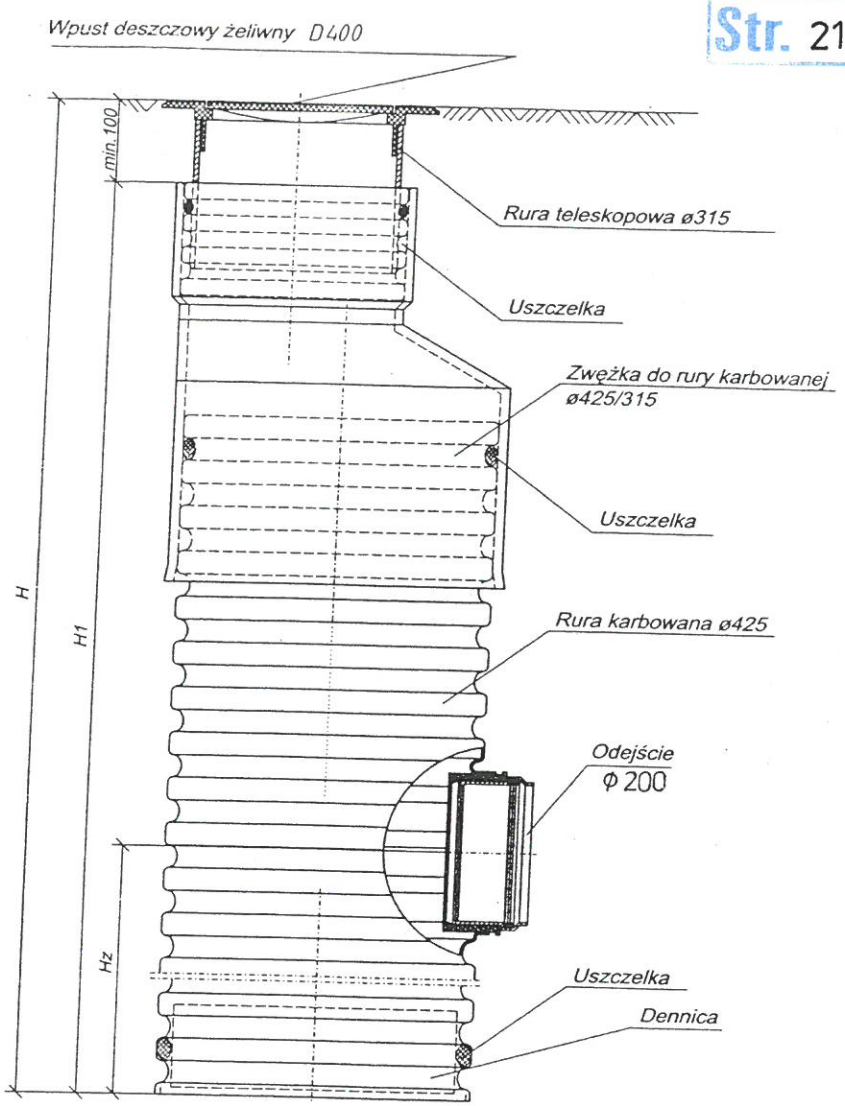

Studzienka ϕ425 z wpustem i osadnikiem 1.0 m

MIROSŁAW BURTA ZAKŁAD USŁUGOWY
08-110 Siedlce ul. Grabianowska 23, tel./fax (25) 632 56 79; kom 505 085 426 email: m.m.burta@wp.pl

Tytuł projektu:

PROJEKT BUDOWLANY
PRZEBUDOWY PRZYŁĄCZY KANALIZACJI DESZCZOWEJ
I WPUSTÓW W DRODZE WEWN. DO BUDYNKU SĄDU REJONOWEGO
w Sokołowie Podlaskim przy ul. Ks. Jana Bosko 3 dz. nr geod. 1516/1 i 1256

Tytuł rysunku:

WPUST DESZCZOWY Dn 425
Z OSADNIKIEM 1,0 m

Rys. S7

Projektant:

Mieczysław Jan PYTEL
upr. projekt. w spec. inst.-inż.
Nr GPB / 4224 / 110 / 96b / 89
nr ew. MAZ/IS/2239/01

Skala: b/s

Branża: sanitarna

Data: listopad 2015 r.

ZAŁĄCZNIKI

URZĄD MIASTA
08-300 Sokołów Podlaski
ul. Wolności 21
woj. mazowieckie

Sokołów Podlaski, 04.07.2014 r.

GKŚ.7021.4.10.2014

07.07.2014
A-221-14/14

Sąd Rejonowy w Węgrowie
ul. Przemysłowa 20
07-100 Węgrów

W nawiązaniu do Państwa wystąpienia znak: A. - 221 - 14/14 z dnia 09.06.2014 r. oraz z dnia 27.06.2014 r. w sprawie wydania warunków technicznych przyłączenia do miejskiego systemu kanalizacji deszczowej nieruchomości o Nr ew. 1516/1 położonej przy ul. Ks. Bosco w Sokołowie Podlaskim, poniżej podajemy warunki techniczne:

1. Odprowadzenie wód opadowych i roztopowych z terenów utwardzonych (chodników, parkingów oraz dojazdów) może nastąpić do projektowanej kanalizacji deszczowej ø 300mm, przebiegającej w pasie drogowym ul. Ks. Bosco (dz. Nr ew. 1256), poprzez projektowaną studnię SD, zgodnie z załącznikiem mapowym.
2. Odprowadzenie wód opadowych i roztopowych będzie możliwe po zakończeniu budowy kanalizacji deszczowej w ul. Ks. Bosco i przeprowadzeniu wszelkich niezbędnych odbiorów oraz uzyskaniu przez Miasto Sokołów Podlaski niezbędnych pozwoleń.
3. Dokumentacje techniczno-projektową budowy przyłącza odwadniającego nieruchomość ozn. Nr ew. 1516/1 do systemy miejskiej kanalizacji deszczowej należy uzgodnić w Wydziale Gospodarki Komunalnej i Ochrony Środowiska Urzędu Miasta w Sokołowie Podlaskim.
4. Zgodę na umieszczenie przyłącza odwadniającego nieruchomość ozn. Nr ew. 1516/1 w pasie drogowym drogi powiatowej, ul. Ks. Bosco, należy uzgodnić z zarządcą (Zarząd Dróg Powiatowych, Zarząd Powiatu Sokołowskiego).
5. Wody opadowe i roztopowe, jakie będą odprowadzane do systemu miejskiej kanalizacji deszczowej powinny odpowiadać wymogom zawartym w § 19 Rozporządzenia Ministra Środowiska z dnia 24 lipca 2006 r. w sprawie warunków, jakie należy spełniać przy wprowadzaniu ścieków do wód lub do ziemi, oraz w sprawie substancji szczególnie szkodliwych dla środowiska wodnego /Dz. U. z 2006 r. Nr 137, poz. 984/.

Z up. Burmistrza Miasta
mgr inż. Jarosław Tokarski
NACZELNIK WYDZIAŁU
Gospodarki Komunalnej i Ochrony Środowiska

Otrzymują:
1. a.a.

Sprawę prowadzi:
Paweł Kur
Podisnp. Wydziału Gospodarki Komunalnej i Ochrony Środowiska
tel. 25 781 75 54

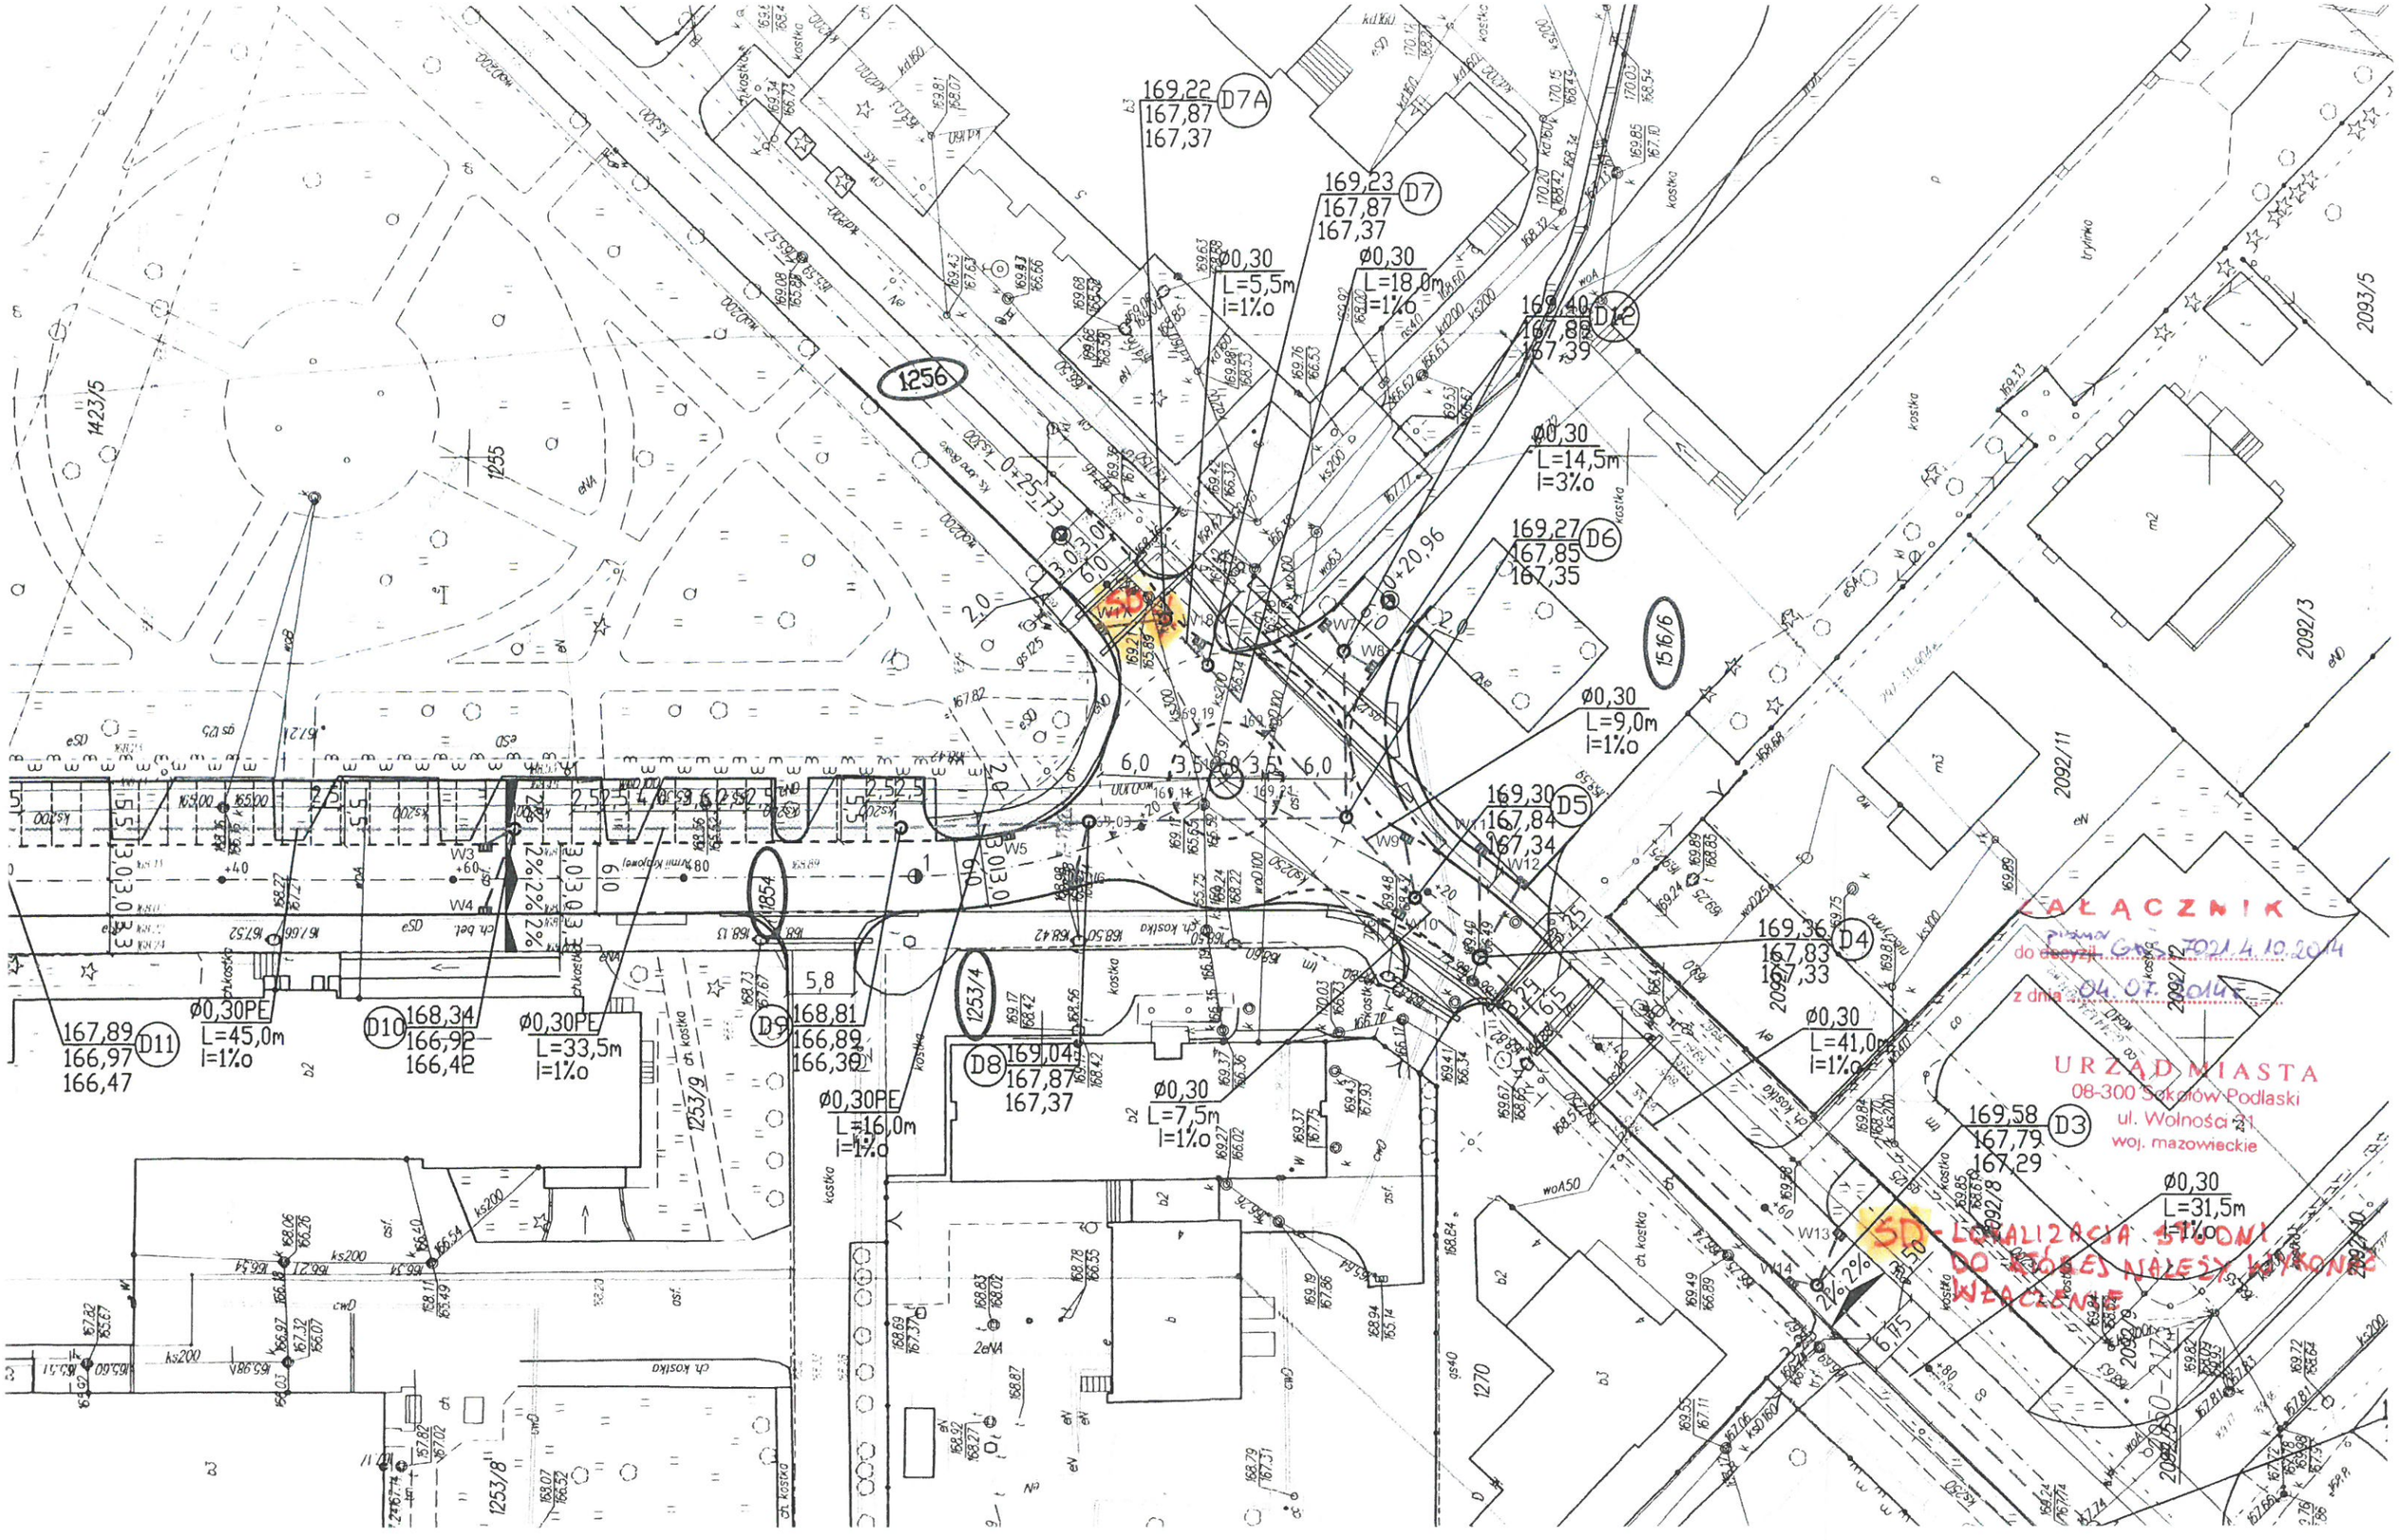
169,22
167,87
167,37
D7A
169,23
167,87
167,37
D7
Ø0,30
L=5,5m
i=1%o
Ø0,30
L=18,0m
i=1%o
169,40
167,85
167,39
D2
Ø0,30
L=14,5m
i=3%o
169,27
167,85
167,35
D6
Ø0,30
L=9,0m
i=1%o
169,30
167,84
167,34
D5
169,36
167,83
167,33
D4
Ø0,30
L=41,0m
i=1%o
169,58
167,79
167,29
D3
Ø0,30
L=31,5m
i=1%o
167,89
166,97
166,47
D11
Ø0,30PE
L=45,0m
i=1%o
168,34
166,92
166,42
D10
Ø0,30PE
L=33,5m
i=1%o
168,81
166,89
166,39
D9
Ø0,30PE
L=16,0m
i=1%o
169,04
167,87
167,37
D8
Ø0,30
L=7,5m
i=1%o
1256
1253/4
1253/9
1253/8
1854
1423/5
1255
2093/5
2092/3
2092/11
2092/12
2092/8
2092/9
1270
15/16/6
0+25,73
0+20,96
3,0
6,0
5,8
2,0
2,5
5,5
2,2%
3,3%
6,75
W1
W2
W3
W4
W5
W8
W9
W10
W11
W12
W13
W14
KANALIZACJA SANITARNA
URZĄD MIASTA
08-300 Sokołów Podlaski
ul. Wolności 31
woj. mazowieckie
ZAŁĄCZNIK
do decyzji GNS.7021.4.10.2014
z dnia 04.07.2014r.
SD - KANALIZACJA STANOWI
DO KTÓREJ NALEŻY WYKONAĆ
WŁĄCZENIE

ZARZĄDCA DRÓG POWIATOWYCH
ZARZĄD POWIATU SOKOŁOWSKIEGO
DP.7130.1.101.2015

Sokołów Podlaski, 29.09.2015r.

Str. 24

D E C Y Z J A Nr 101/2015

Na podstawie art. 39, ust. 1a, 3 i 3a, 4 i 5 ustawy z dnia 21 marca 1985 r. o drogach publicznych (Dz. U. z 2015, poz. 460) oraz art. 104 kodeksu postępowania administracyjnego (Dz. U. z 2013r. poz. 267), po rozpatrzeniu wniosku Sądu Okręgowego w Siedlcach, ul. Sądowa 2, 08-100 Siedlce o wyrażenie zgody na budowę przyłącza kanalizacji deszczowej w pasie drogowym ul. Ks. Jana Bosco w Sokołowie Podlaskim – drogi kategorii powiatowej nr 3943W, do działki nr ewid. 1516/1,

ZEZWALA SIĘ INWESTOROWI

na umieszczenie w pasie drogowym ulicy Ks. Jana Bosco w Sokołowie Podlaskim - drogi kategorii powiatowej nr 3943W, zlokalizowanej na działce nr ewid. 1256 w celu wykonania przyłącza kanalizacji deszczowej do działki o nr ewid. 1516/1, tj. urządzenia infrastruktury technicznej niezwiązanego z potrzebami zarządzania drogami lub potrzebami ruchu drogowego, zgodnie z lokalizacją pokazaną na projekcie zagospodarowania terenu załączonym do akt sprawy, po spełnieniu następujących warunków :

1. przyłącze kanalizacji deszczowej, wykonać przeciskiem sterowanym w rurze osłonowej, spoza pasa drogowego;
2. zajmując pas drogowy od Zarządu Powiatu Sokołowskiego, należy uzyskać Decyzję zezwalającą na jego zajęcie i ustalającą za powyższe opłaty, załączając projekt znakowania robót;
3. zobowiązuje się inwestora lub eksploatatora przyłączy do wystąpienia z wnioskiem do Zarządcy drogi o wydanie Decyzji ustalającej opłatę roczną za umieszczenie w pasie drogowym ww. urządzenia niezwiązanego z potrzebami zarządzania drogami lub potrzebami ruchu drogowego (wnoszonej przez okres funkcjonowania urządzenia w pasie drogowym);
4. w przypadku wystąpienia kolizji przy przebudowie drogi, wraz z elementami jej zagospodarowania, usunięcie kolizji należeć będzie do właściciela urządzeń z pokryciem wszelkich kosztów i niezwłocznie po wezwaniu - zgodnie z art. 39, ust. 5 ww. ustawy o drogach publicznych;
5. Zarządca Dróg Powiatowych w Sokołowie Podlaskim nie bierze odpowiedzialności za uszkodzenia ww. urządzeń przy robotach utrzymaniowych na drodze;
6. po zakończeniu ww. zamierzenia budowlanego teren pasa drogowego należy uporządkować i protokolarnie przekazać pracownikowi Wydziału Dróg Publicznych Starostwa Powiatowego w Sokołowie Podlaskim;
7. w przypadku stwierdzenia przez Zarządcę Dróg Powiatowych w Sokołowie Podlaskim, że przedmiotowa inwestycja powoduje niszczenie lub uszkodzenie nawierzchni drogi, wnioskodawca zobowiązany będzie - natychmiast po wezwaniu - przywrócić elementy zagospodarowania drogi do stanu pierwotnego;
8. realizacja i koszt budowy lub przebudowy urządzeń kolidujących z przyłączem w pasie drogowym, związanych z wykonaniem zadania, ponosi Inwestor;

Str 25

9. Inwestor zobowiązany jest do uzgodnienia z zarządcą drogi projektu budowlanego, przed uzyskaniem pozwolenia na budowę lub zgłoszeniem robót budowlanych, obiektu lub urządzenia w pasie drogowym;
10. zakres dokumentacji niezbędnej do rozpoczęcia robót budowlanych reguluje ustawa z dnia 4 lipca 1994 r. Prawo Budowlane (Dz. U. z 2013 poz. 1409);
11. zezwolenie niniejsze wygasa, jeżeli w ciągu 3 lat od daty jego wydania, Inwestycja nie zostanie zrealizowana.

U Z A S A D N I E N I E

W uznaniu Zarządcy Dróg Powiatowych w Sokołowie Podlaskim, w niniejszej sprawie zachodzą przesłanki określone w art. 39 ust. 3 ustawy o drogach publicznych, uzasadniające wyrażenie zgody na umieszczenie w pasie drogowym drogi kategorii powiatowej nr 3943W, - ul. Ks. Jana Bosco w Sokołowie Podlaskim, na działce nr ewid. 1256, której zarządcą jest Zarząd Powiatu Sokołowskiego, projektowanego przyłącza kanalizacji deszczowej, zgodnie z trasą przedstawioną na załączniku mapowym.

P O U C Z E N I E

Od niniejszej Decyzji służy stronie odwołanie do Samorządowego Kolegium Odwoławczego w Siedlcach, za pośrednictwem organu wydającego Decyzję, w terminie 14 dni od daty jej doręczenia. Załącznikiem do Decyzji jest projekt zagospodarowania terenu na mapie w skali 1:500.

STAROSTA SOKOŁOWSKI

Z up. ZARZĄDU POWIATU
Daniel Szewczak
KIEROWNIK
Wydziału Dróg Publicznych

Otrzymują :

1. Sąd Okręgowy w Siedlcach, ul Sądowa 2, 08-100 Siedlce;
2. A/a.

Zwolnione z opłaty skarbowej na podstawie art. 7 pkt. 3 ustawy z dnia 16 listopada 2006 r. o opłacie skarbowej (Dz. U. z 2014r. poz. 1628).

Oprac. insp. Mariola Skomorucha
tel. 25 7817427

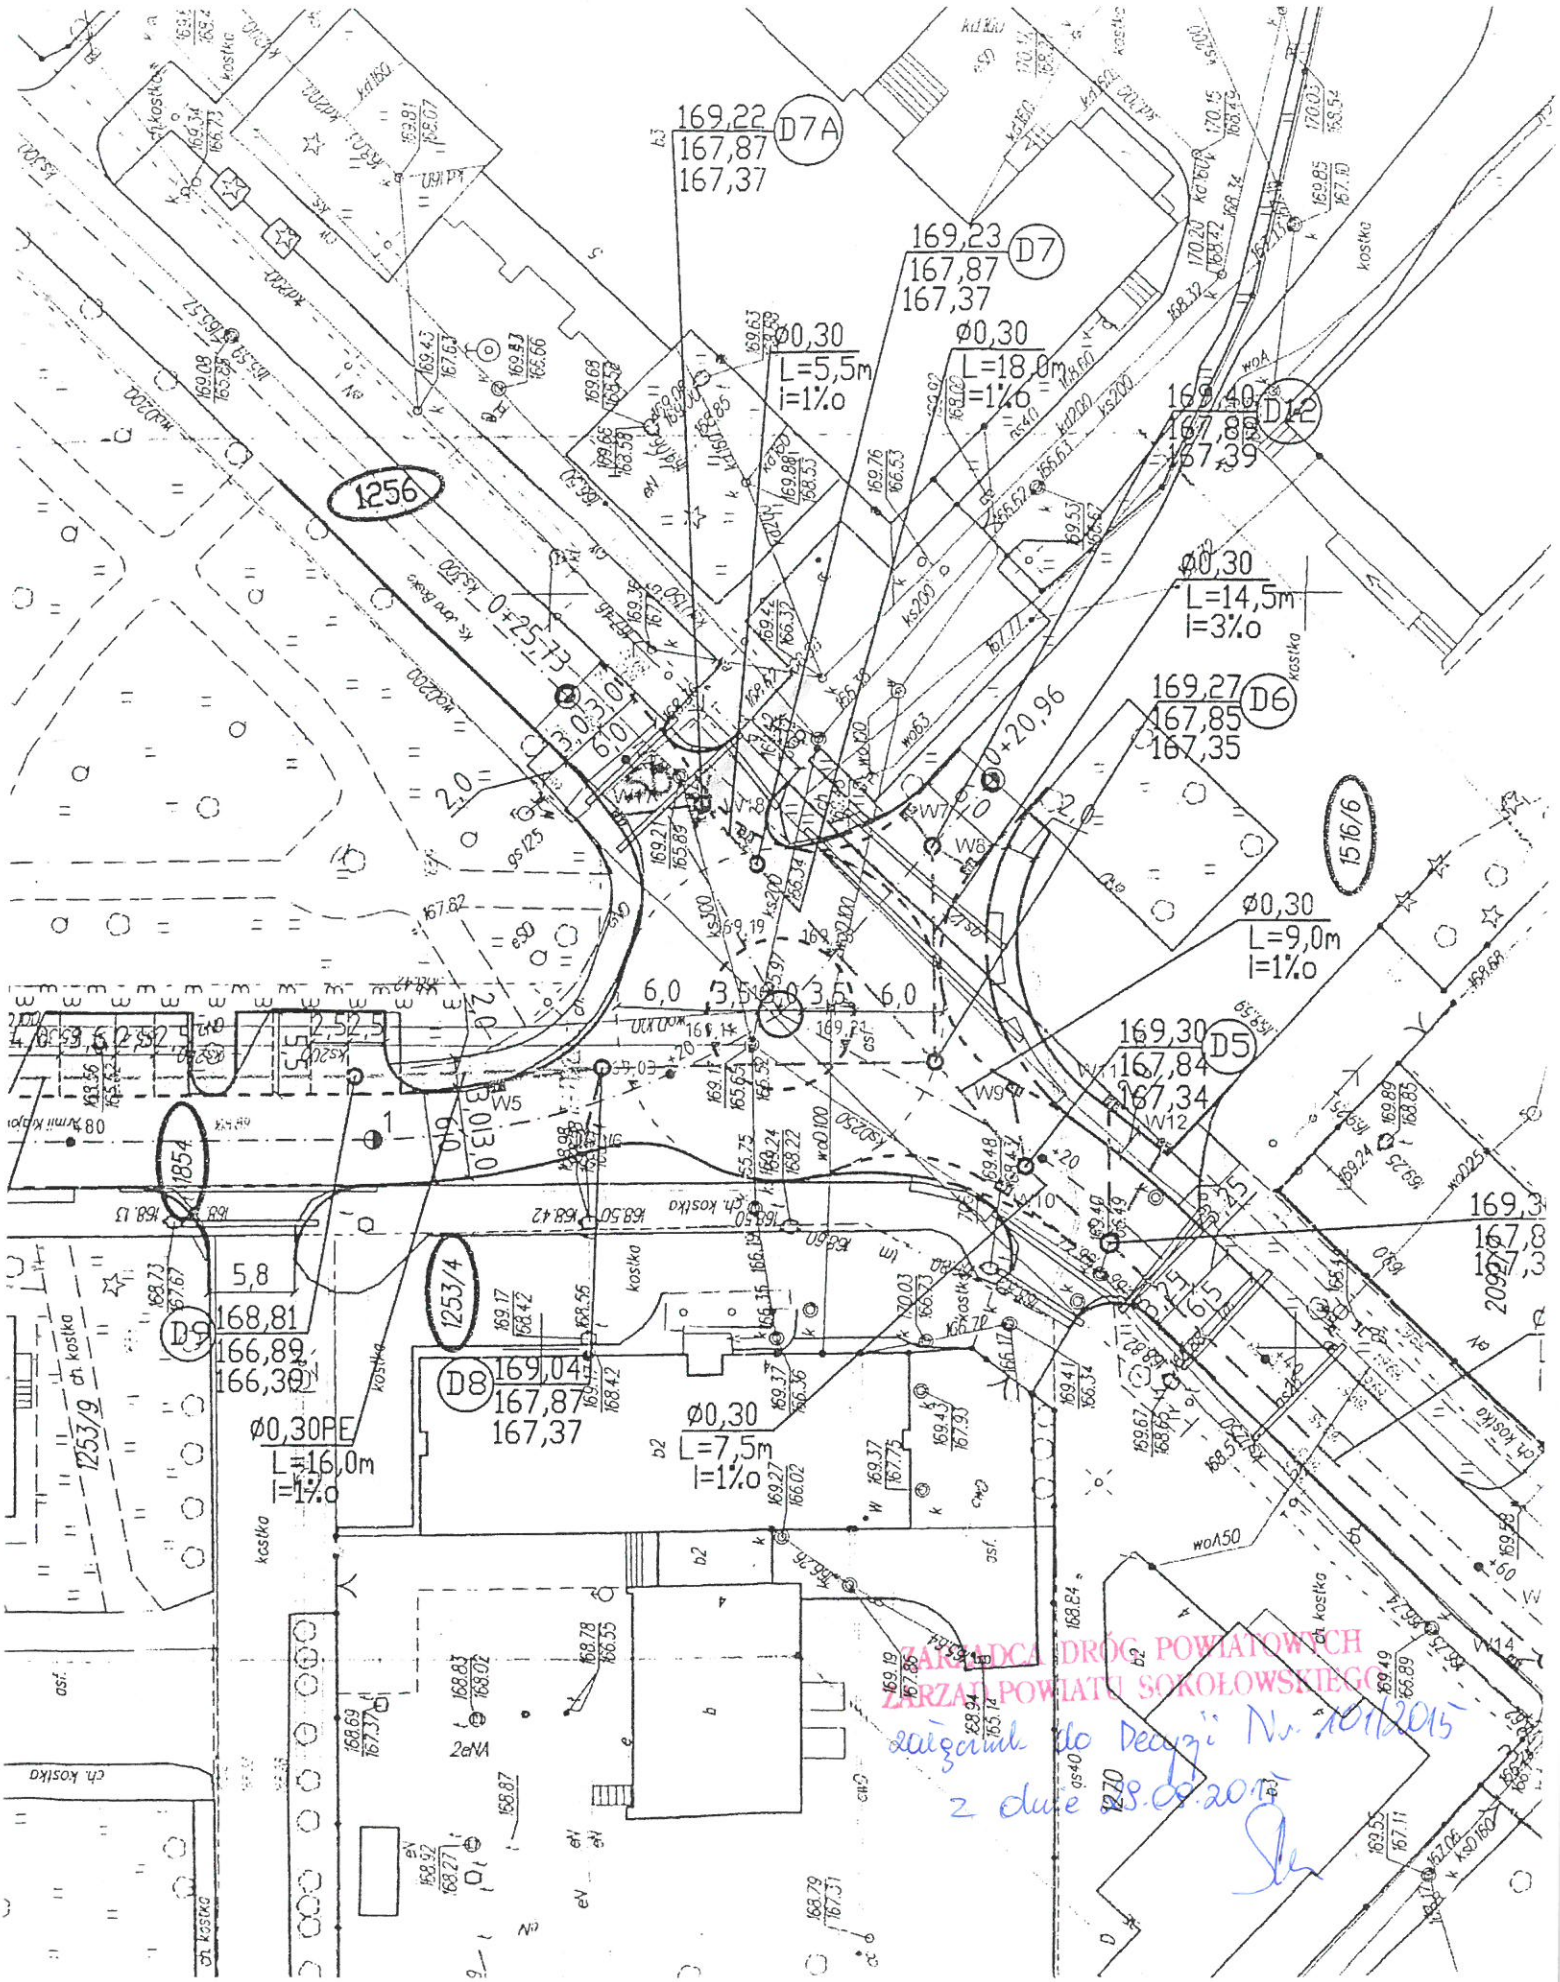
169,22
167,87
167,37
D7A
169,23
167,87
167,37
D7
Ø0,30
L=5,5m
i=1%o
Ø0,30
L=18,0m
i=1%o
169,40
167,88
167,39
D12
1256
Ø0,30
L=14,5m
i=3%o
169,27
167,85
167,35
D6
1516/6
Ø0,30
L=9,0m
i=1%o
169,30
167,84
167,34
D5
1854
1253/4
1253/9
5,8
168,81
166,89
166,39
D9
169,04
167,87
167,37
D8
Ø0,30PE
L=16,0m
i=1%o
Ø0,30
L=7,5m
i=1%o
kostka
ZARZĄDCA DRÓG POWIATOWYCH
ZARZĄD POWIATU SOKOŁOWSKIEGO
załącznik do Decyzji Nr. 101/2015
z dnia 28.09.2015

Urząd Wojewódzki
w Siedlcach
Wydział Gospodarki Terenowej
i Budownictwa

Siedlce, dnia 1989 - 12 - 18

Nr GPB-4224/110/ 96 b /89

STWIERDZENIE PRZYGOTOWANIA ZAWODOWEGO
do pełnienia samodzielnych funkcji technicznych w budownictwie

Na podstawie § 2 ust. 2 pkt 2 i § 13 ust. 1 pkt 4 lit. a i b rozporządzenia Ministra Gospodarki Terenowej i Ochrony Środowiska z dnia 20 lutego 1975 roku w sprawie samodzielnych funkcji technicznych w budownictwie /Dz.U.nr 8, poz. 46/ z późniejszymi zmianami /Dz.U.nr 42 z 1988 r., poz.334/

s t w i e r d z a s i ę, ż e

Obywatel MIECZYSŁAW JAN PYTEL technik urządzeń sanitarnych

urodzony dnia 1 stycznia 1947 r. w Dzięciołach Bliższych

p o s i a d a p r z y g o t o w a n i e z a w o d o w e

upoważniające do wykonywania samodzielnej funkcji projektanta

w specjalności instalacyjno-inżynieryjnej w zakresie instalacji sanitarnych i sieci wodociągowo - kanalizacyjnych.

Obywatel MIECZYSŁAW JAN PYTEL

jest upoważniony do:

1/ sporządzania projektów instalacji: wodociągowych, kanalizacyjnych, gazowych, cieplnych i klimatyzacyjno-wentylacyjnych - o powszechnie znanych rozwiązaniach konstrukcyjnych i schematach technicznych,

2/ sporządzania projektów w zakresie sieci wodociągowych i kanalizacyjnych uzbrojenia terenu - o powszechnie znanych rozwiązaniach konstrukcyjnych i schematach technicznych.

Otrzymuje:

Ob. Mieczysław Jan Pytel
zam. Siedlce
ul. Marchlewskiego 60 m.7

Dyrektor Wydziału
Głównego Architekta Województwa
mgr inż. Bogusław Chodorski

® POLSKA IZBA INŻYNIERÓW BUDOWNICTWA

Zaświadczenie

o numerze weryfikacyjnym:

MAZ-1H1-CN6-HW5 *

Pan MIECZYSŁAW PYTEL o numerze ewidencyjnym MAZ/IS/2239/01

adres zamieszkania ul. HANNY JANUSZEWSKIEJ 13, 08-110 SIEDLCE

jest członkiem Mazowieckiej Okręgowej Izby Inżynierów Budownictwa i posiada wymagane ubezpieczenie od odpowiedzialności cywilnej.

Niniejsze zaświadczenie jest ważne od 2015-07-01 do 2015-12-31.

Zaświadczenie zostało wygenerowane elektronicznie i opatrzone bezpiecznym podpisem elektronicznym weryfikowanym przy pomocy ważnego kwalifikowanego certyfikatu w dniu 2015-05-13 roku przez:

Mieczysław Grodzki, Przewodniczący Rady Mazowieckiej Okręgowej Izby Inżynierów Budownictwa.

(Zgodnie art. 5 ust 2 ustawy z dnia 18 września 2001 r. o podpisie elektronicznym (Dz. U. 2001 Nr 130 poz. 1450) dane w postaci elektronicznej opatrzone bezpiecznym podpisem elektronicznym weryfikowanym przy pomocy ważnego kwalifikowanego certyfikatu są równoważne pod względem skutków prawnych dokumentom opatrzonym podpisami własnoręcznymi.)

* Weryfikację poprawności danych w niniejszym zaświadczeniu można sprawdzić za pomocą numeru weryfikacyjnego zaświadczenia na stronie Polskiej Izby Inżynierów Budownictwa www.piib.org.pl lub kontaktując się z biurem właściwej Okręgowej Izby Inżynierów Budownictwa.

Siedlce, dnia 09.11.2015 r.

O Ś W I A D C Z E N I E

Projektant Mieczysław Jan Pytel zam. 08-110 Siedlce ul. H. Januszewskiej 13 oświadcza, że projekt budowlany przebudowy przyłączy kanalizacji deszczowej i wpustów w drodze wewnętrznej do budynku Sądu Rejonowego w Sokołowie Podlaskim przy ul. Ks. Jana Bosko dz. nr geod. 1516/1 i 1256 sporządzono, zgodnie z obowiązującymi przepisami techniczno – budowlanymi oraz zasadami wiedzy technicznej.

Mieczysław Jan Pytel

Upr. projekt. w specjalności instalacyjno - inżynieryjnej
GPB 4224/110/96b/89
przynależność do MOIIB
nr ew. MAZ/IS/2239/01

Sokołów Podlaski dnia 20.11.2015 r.

STAROSTA SOKOŁOWSKI
Wydział Geodezji, Kartografii, Katastru
i Gospodarki Nieruchomościami

ODPIS

PROTOKOŁU NARADY KOORDYNACYJNEJ NR G. 6630.120.2015
z dnia 18.11.2015 r. w sprawie sytuowania projektowanych sieci uzbrojenia terenu

Przedmiot narady: przyłącza kanalizacji deszczowej

Położenie obiektu: m. Sokołów Podlaski ul. Ks. Bosco dz.1516/1, 1256

Inwestor: Sąd Okręgowy w Siedlcach, ul. Sądowa 2, 08-110 Siedlce

Wnioskodawca: Zakład Usługowy Mirosław Burta ul. Grabianowska 23, 08-110 Siedlce

Na wniosek z dnia: 10.11.2015 r.

Miejsce Narady Koordynacyjnej - Starostwo Powiatowe w Sokołowie Podlaskim ul. Wolności 23

Sposób przeprowadzenia narady - zebranie uczestników narady koordynacyjnej

Uczestnicy Narady Koordynacyjnej pozytywnie uzgodnili projekt usytuowania sieci uzbrojenia terenu z następującymi zaleceniami :

1. ***Wykopy ziemne w rejonie istniejącego uzbrojenia podziemnego i na skrzyżowaniach z uzbrojeniem już istniejącym należy prowadzić ręcznie pod nadzorem odpowiednich branż z zachowaniem normatywnych odległości.***

Narada koordynacyjna została przeprowadzona w obecności przedstawicieli: Starosty Sokołowskiego, Przedsiębiorstwo Usług Inżynieryjno-Komunalnych w Sokołowie Podlaskim, PGE Dystrybucja S.A. z/s w Lublinie Rejon Energetyczny Wyszków.

Mimo zawiadomienia nie stawili się: Wnioskodawca, Miasto Sokołów Podlaski, Telefony Podlaski S.A., Polska Spółka Gazownictwa Sp. z o. o. Oddział w Warszawie Zakład Gazowniczy Mińsk Mazowiecki.

Z up. Starosty
Jacek Adamczuk
Inspektor w Wydziale Geodezji, Kartografii,
Katastru i Gospodarki Nieruchomościami

Zastępca Przewodniczącego:

Mapa d/c projektowych

Oznaczenie kancelaryjne zgłoszenia pracy geodezyjnej	G.6642.1588.2015
Miejscowość	Sokołów Podlaski ul.Ks.Bosko działka 1516/1
Jednostka ewidencyjna — Identyfikator	142901_1
Jednostka ewidencyjna — Nazwa	Sokołów Podlaski
Obręb ewidencyjny — Identyfikator	142901_1.0001
Obręb ewidencyjny — Nazwa	Sokołów Podlaski
Skala mapy	1:500
Nazwa układu współrzędnych — Prostokątnych płaskich	2000/7
Nazwa układu współrzędnych — wysokości	Kronsztadt 86
Oznaczenie granic obszaru,który był przedmiotem aktualizacji	
Służebności gruntowe mające wpływ na zagospodarowanie gruntów zlokalizowanych w granicach projektowanej inwestycji	Mapa wykonana bez ustalenia ograniczonych praw rzeczowych ujawnionych w KW
Data opracowania mapy: 21.09.2015	

USŁUGOWE GEODEZYJNE
»GEOS« S.C.
GRZEGORZ HOŁUBLA
08-110 Siedlce ul. Rataja 2a
Nazwa firmy (pieczęć) — Imię i nazwisko,nr uprawnień
tel. 83 344 03 33, kom. 601 71 03 22 — i podpis geodety uprawnionego,
wykonawcy oraz data, podpis — który opracował mapę
osoby reprezentującej wykonawcę

STAROSTA SOKOŁOWSKI
Posiadacz dokumentu potwierdza, że dołączony dokument, wymieniony w pkt. 1 załącznika do pisma, stanowi kopię dokumentu, którego oryginał znajduje się w zasobie geodezyjnym i kartograficznym, a kopia ta została sporządzona zgodnie z wymaganiami określonymi w przepisach dotyczących ewidencji materiałów państwowego zasobu geodezyjnego i kartograficznego
Identyfikator ewidencyjny materiału zasobu: R.1425.2015.822
Data wpisania operatu technicznego do ewidencji materiałów zasobu: 09.09.2015
Imię, nazwisko i podpis osoby reprezentującej organ: Z up. Starosty
Alina Makszewska
Kierownik Działalności Geodezyjnej i Kartograficznej

STAROSTA SOKOŁOWSKI
Dokumentacja projektowa
była przedmiotem narady koordynacyjnej przeprowadzonej za pomocą komunikacji elektronicznej/ zebranie uczestników narady w dniu 13.11.2015 r. w siedzibie Starostwa Powiatowego w Sokołowie Podlaskim, ul. Wolności 23 Sokołów Podlaski dnia 20.11.2015 r.
Z up. Starosty
Jacek Adamczuk
Inspektor Wydziału Geodezji, Kartografii, Katastru i Gospodarki Nieruchomościami

MIROSŁAW BURTA ZAKŁAD USŁUGOWY
08-110 Siedlce ul. Grabianowska 23, tel./fax (25) 632 56 79; kom 505 085 426 email: m.m.burta@wp.pl

Tytuł projektu:
PROJEKT BUDOWLANY
PRZEBUDOWY PRZYŁĄCZY KANALIZACJI DESZCZOWEJ I WPUSTÓW W DRODZE WEWN. DO BUDYNKU SĄDU REJONOWEGO
w Sokołowie Podlaskim przy ul. Ks. Jana Bosko 3 dz. nr geod. 1516/1 i 1256

Tytuł rysunku:
PROJEKT ZAGOSPODAROWANIA TERENU

Rys. 1

Projektant:
Mieczysław Jan PYTEL
upr. projekt. w spec. inst.-inż.
Nr GPB / 4224 / 110 / 96b / 89
nr ew. MAZ/IS/2239/01

Skala: 1:500
Branża: sanitarna
Data: listopad 2015 r.

Sporządził: Paweł Hordejuk dnia 2015-10-22