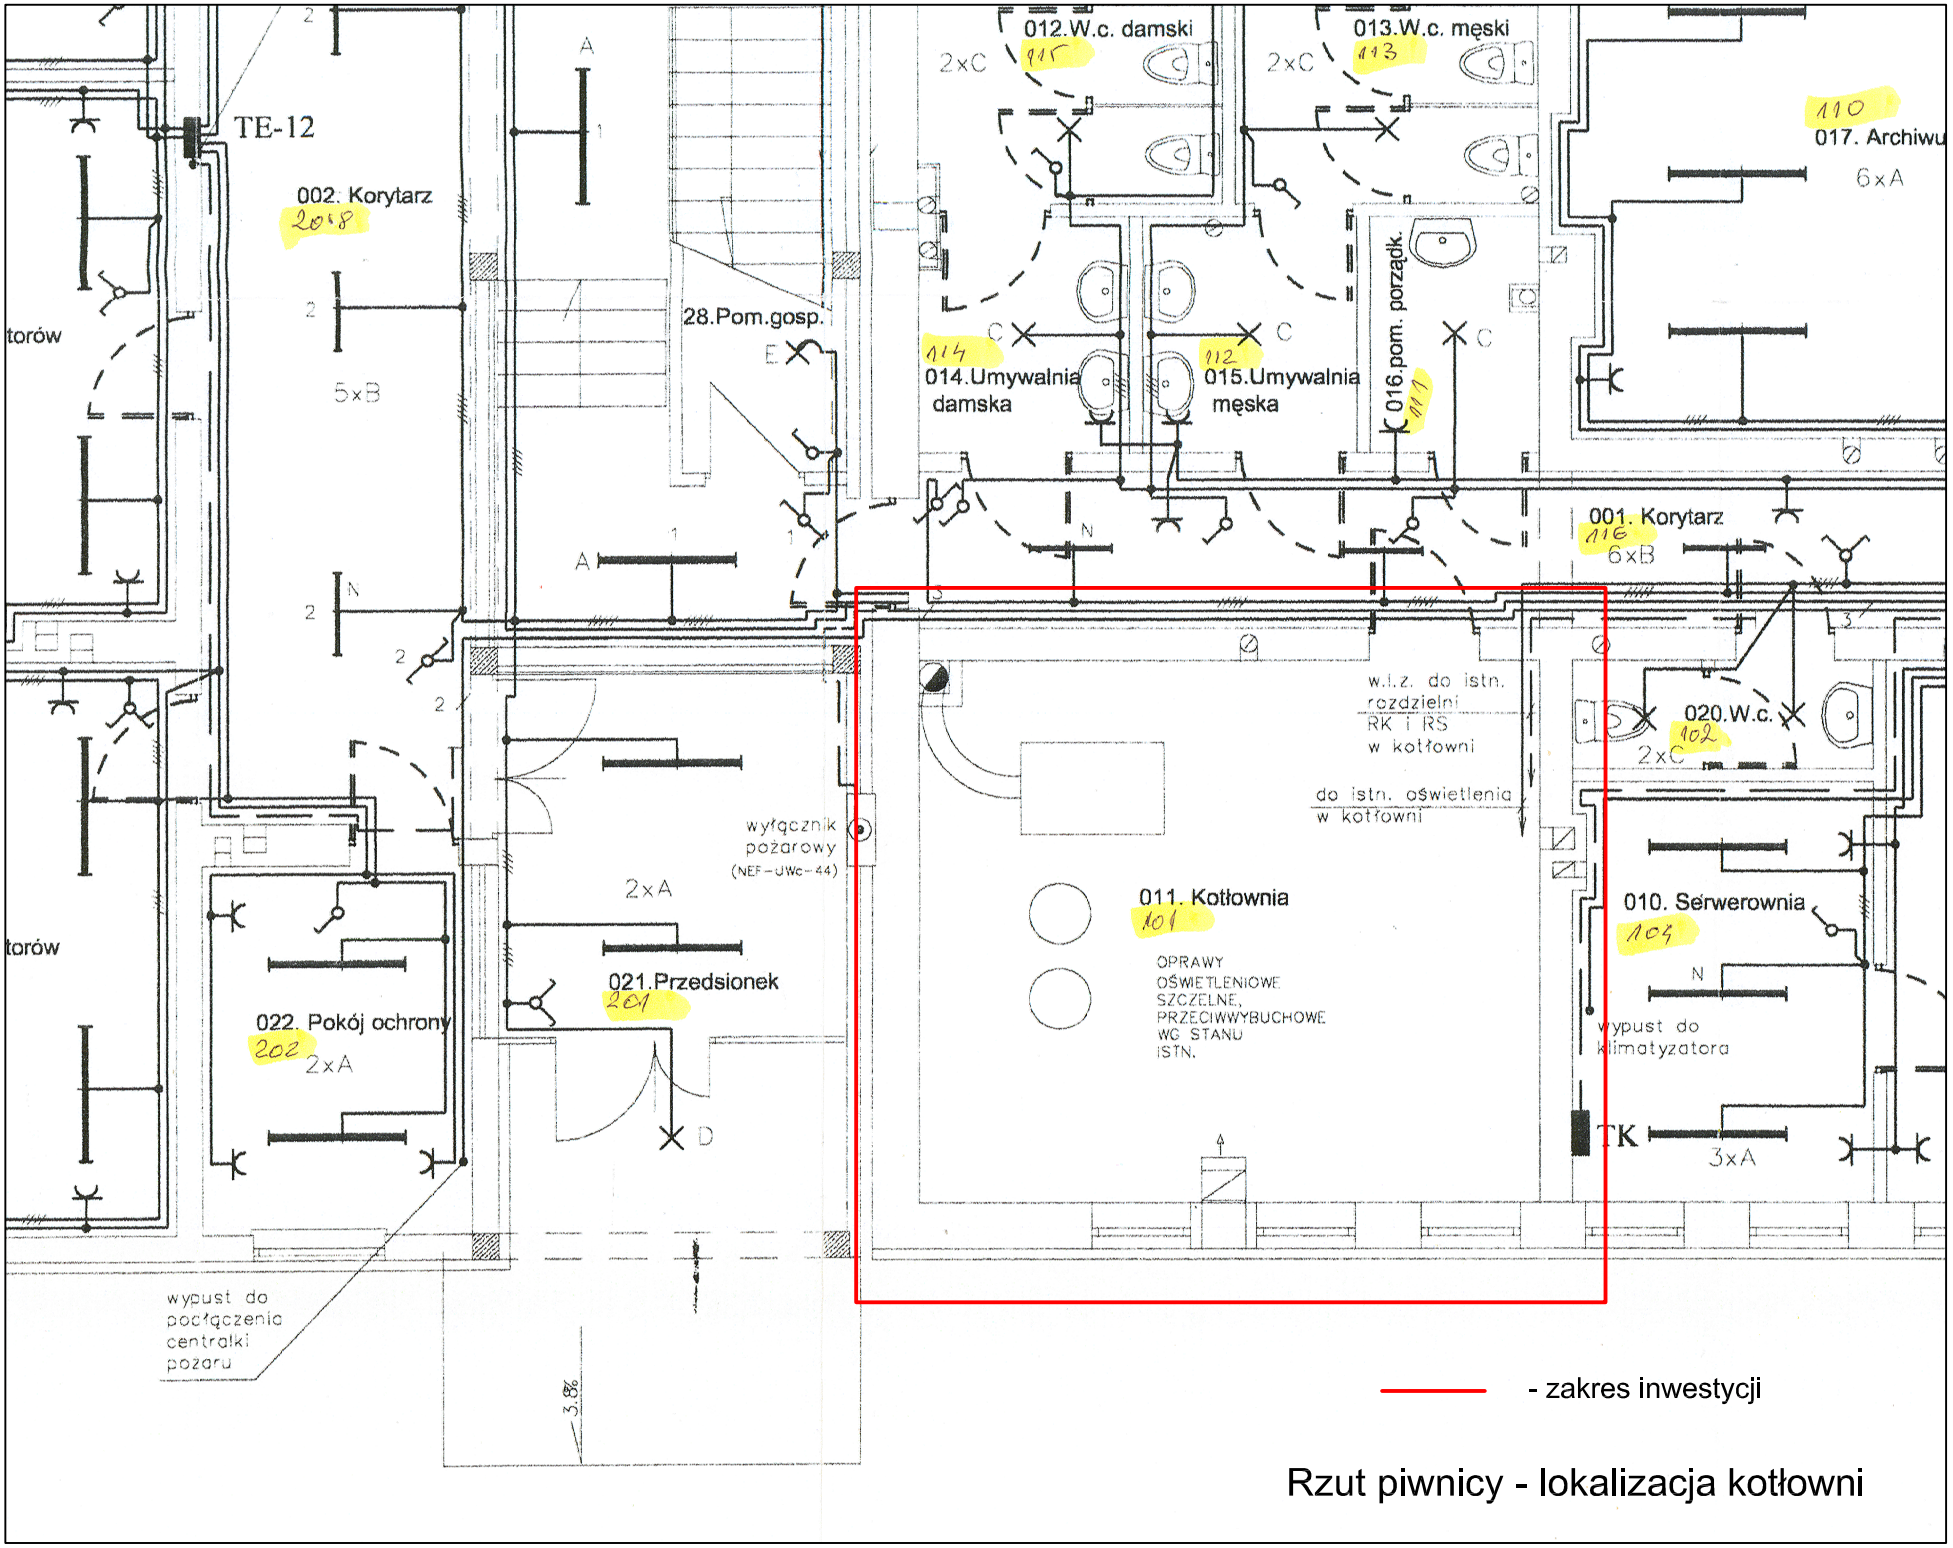

Rzut piwnicy - lokalizacja kotłowni